



OBČINSKI PODROBNI PROSTORSKI
NAČRT ZA STANOVANJSKO GRADNJO
NA OBMOČJU EUP TR323

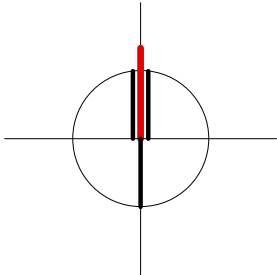

LEGENDA:

- MEJA OPPN
- OBMOČJE OPPN
- VODOVOD - ZUNAJ OBMOČJA OPPN
- ELEKTRIČNI VOD - ZUNAJ OBMOČJA OPPN
- KANALIZACIJSKI VOD - ZUNAJ OBMOČJA OPPN
- TELEKOMUNIKACIJSKI VOD - ZUNAJ OBMOČJA OPPN

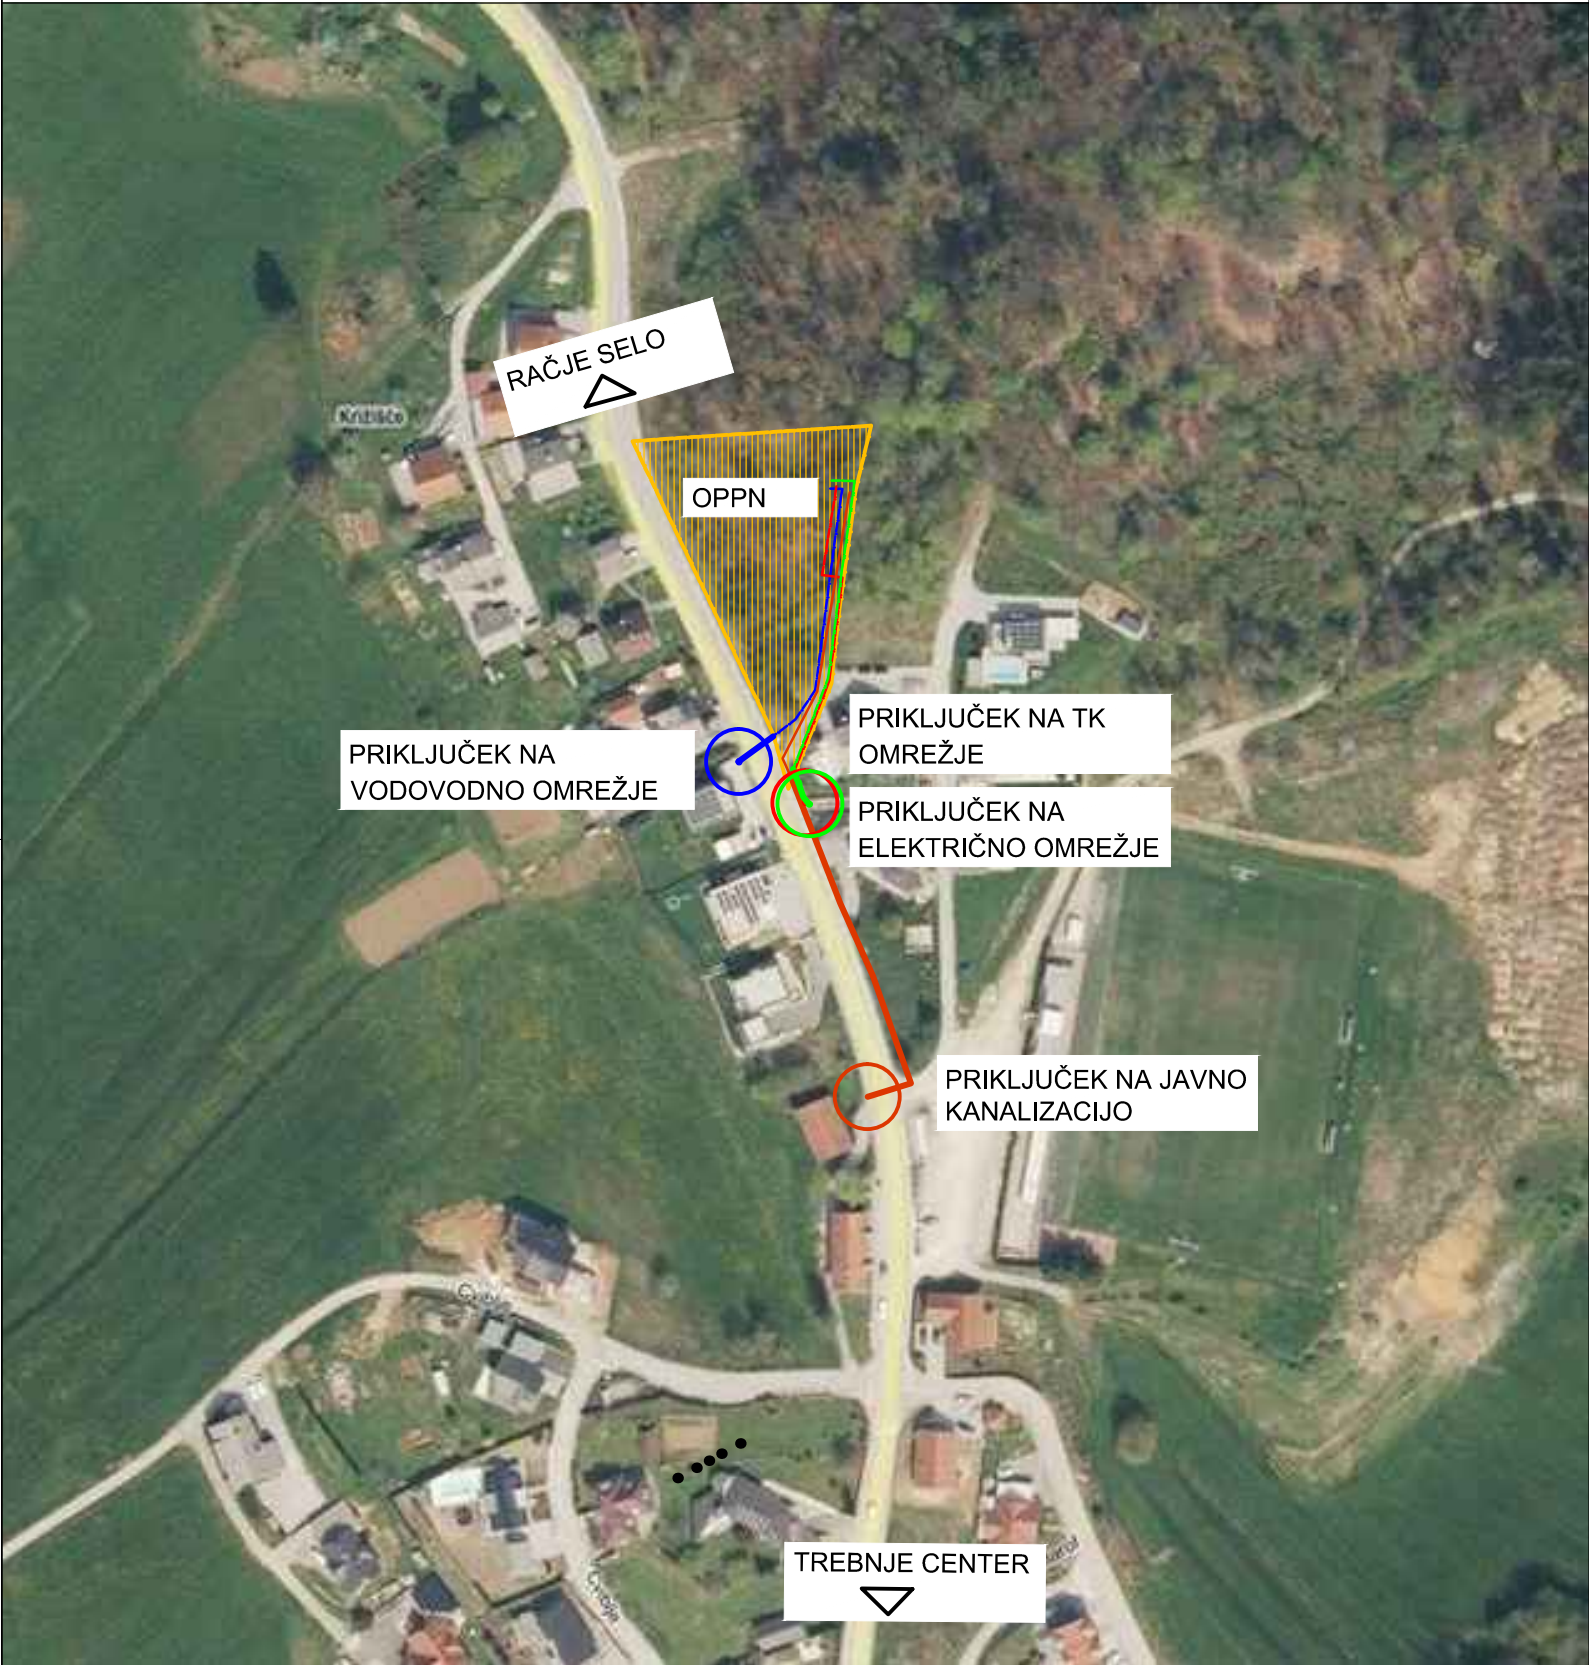

Projektant	ARPLAN d.o.o. Arhitektura in urbanizem, Kovinarska 9, 8270 Krško		M: 031 27 27 62 E: ivanka.kraljic@siol.net		
Investitor	PRIVATNI INVESTITORJI				
Prostorski akt	OBČINSKI PODROBNI PROSTORSKI NAČRT ZA STANOVANJSKO GRADNJO NA OBMOČJU EUP TR323				
Vrsta prost. akta	OPPN	Odgovorni vodja	IVANKA KRALJIČ, univ.dipl.inž.arh.,spec.arh.urb. PA PPN ZAPS 0916		
Faza	USKLAJEN PREDLOG	Poob. prost. načrtovalec	IVANKA KRALJIČ, univ.dipl.inž.arh.,spec.arh.urb. PA PPN ZAPS 0916		
ID prostor. akta	4088	Strokovni sodelavec	TADEJ BAJDA, univ.dipl.inž.arh.		
Št. projekta	OPPN-08/21	Datum	OKTOBER 2025	Št./List	12

VPLIVI IN POVEZAVE
S SOSEDNJI OBMOČJI

1:2000