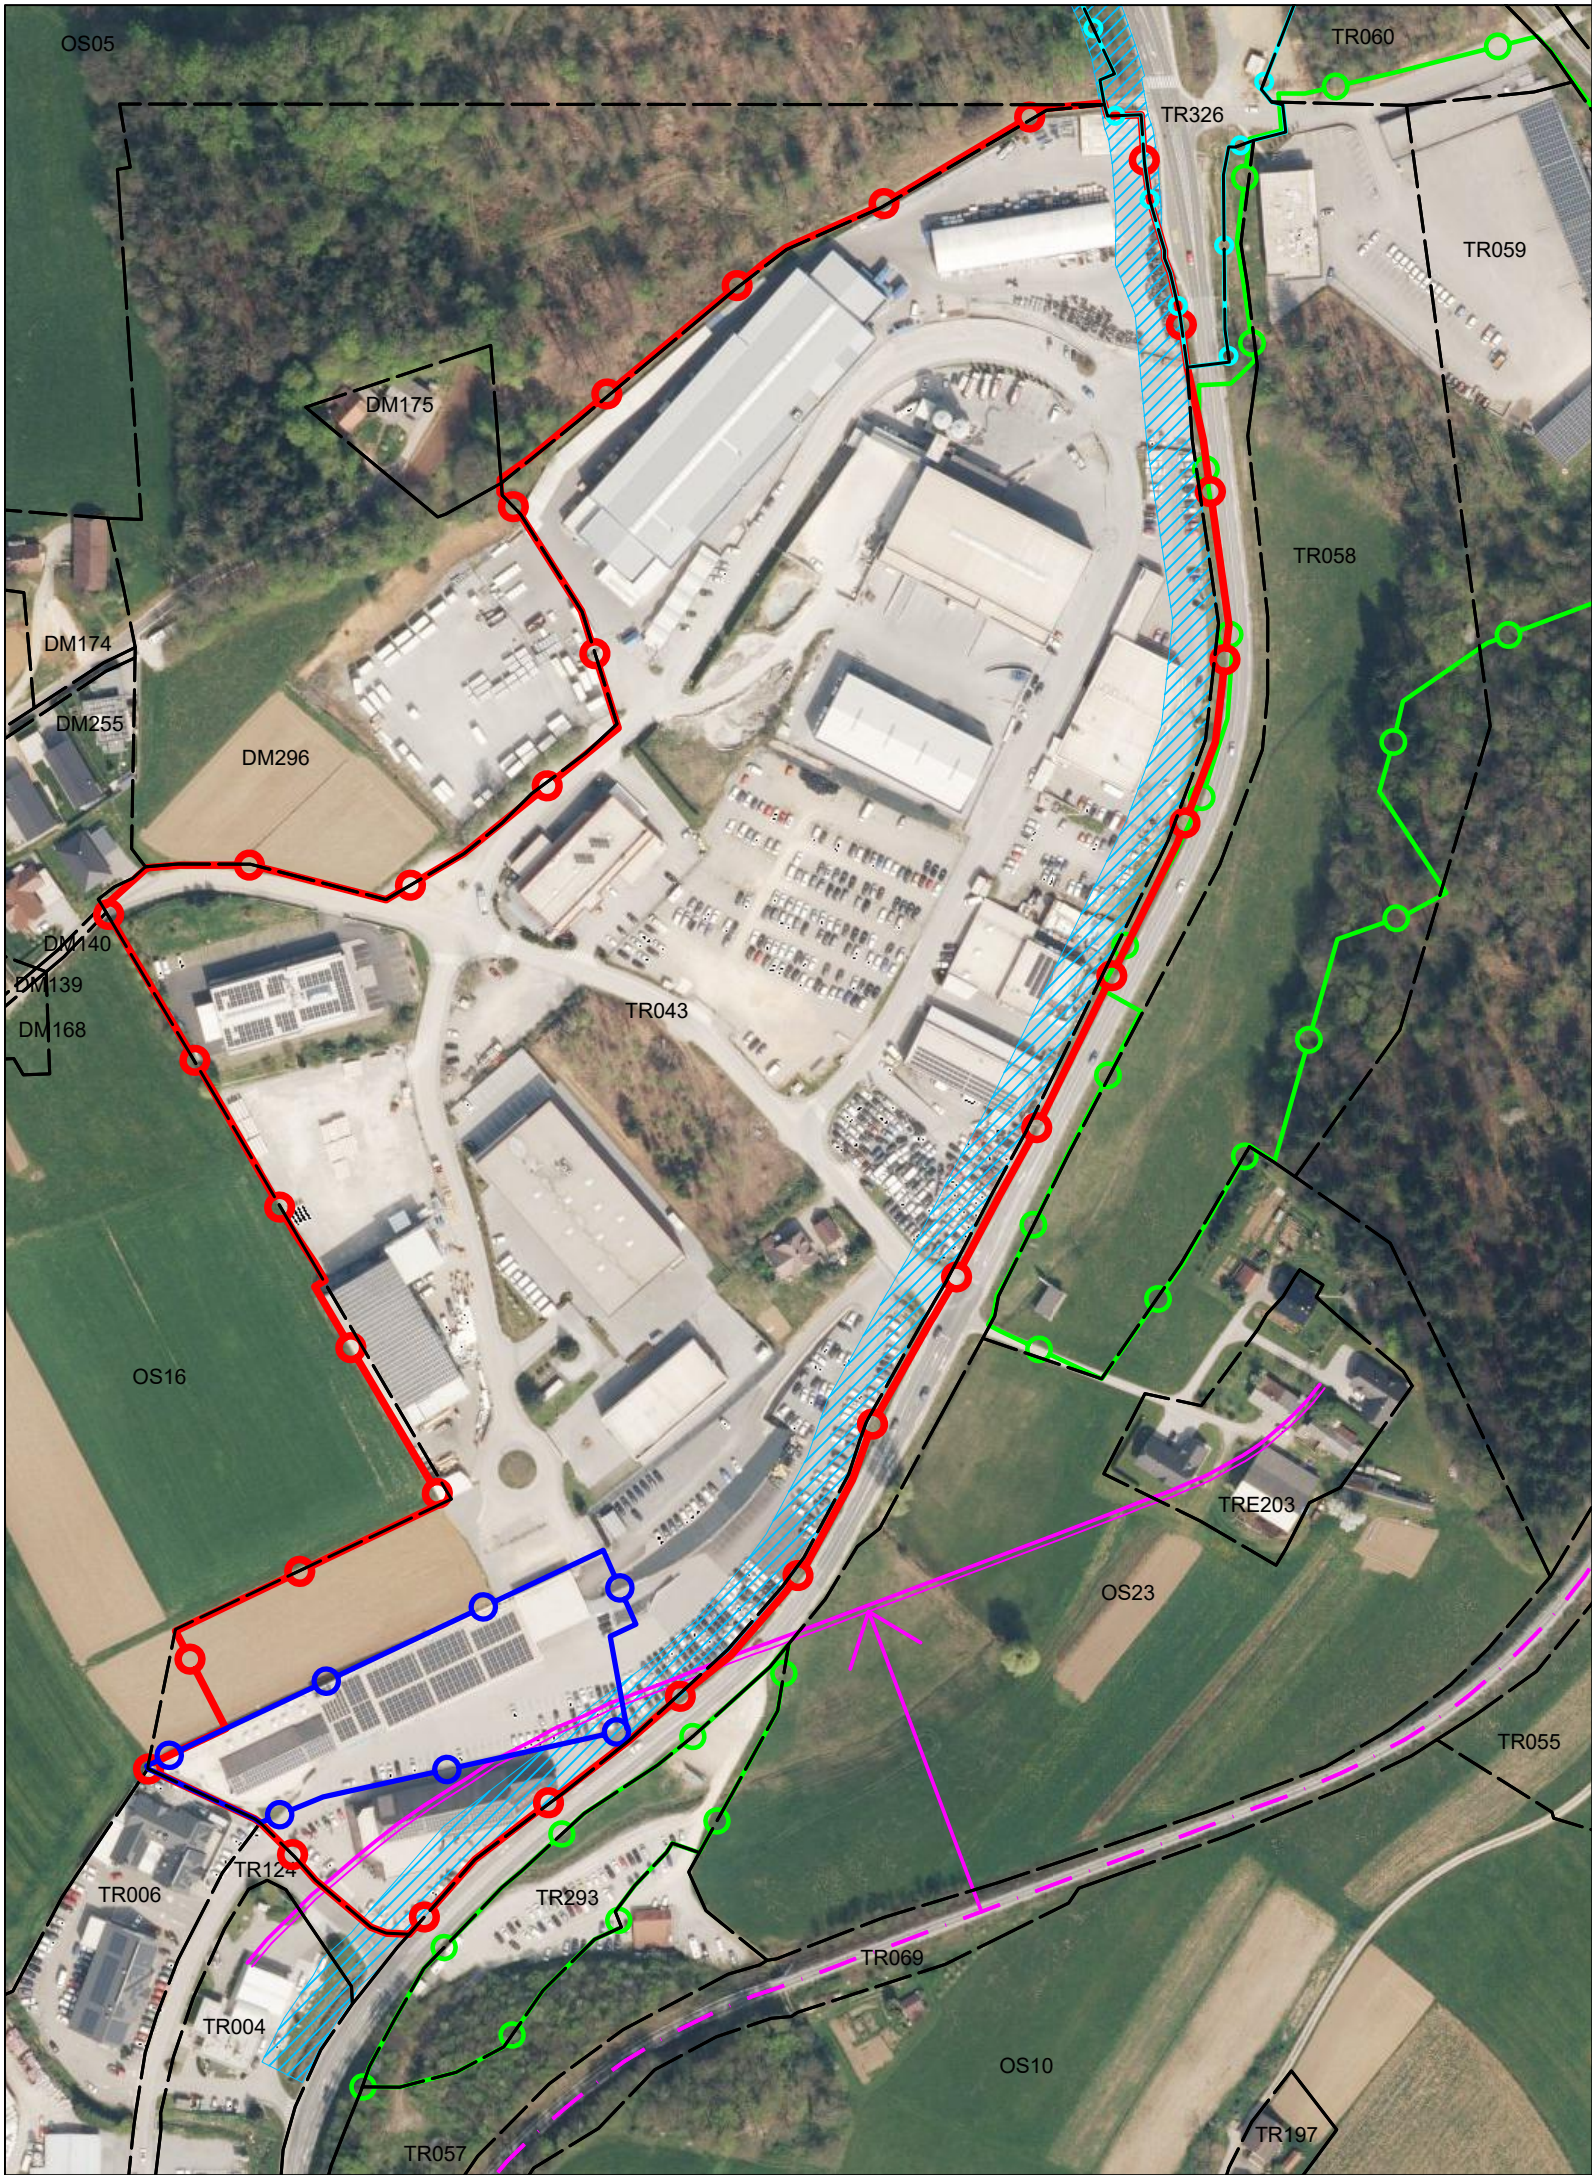


Legenda	
	Območje SD ZN T6-2 – obrtna cona Trebnje
	Območje ZN T6-2 – obrtna cona Trebnje - Odlok o zazidalnem načrtu za območje T6-2 – obrtna cona Trebnje (Skupščinski Dolenjski list, št. 10/89 in 11/90 ter Uradni list RS, št. 67/93, 28/96, 53/01, 104/11, 18/12 – ORZN4a, 84/12)
	Območje OPPN - Odlok o Občinskem podrobnem prostorskem načrtu za bencinski servis ob Obrtni coni Trebnje (Uradni list RS, št. 14/13) - Odlok o Občinskem podrobnem prostorskem načrtu za trgovsko-industrijsko cono Trebnje (1. faza) na območju občine Trebnje (Uradni list RS, št. 14/18)
	Območje DLN - Uredba o državnem lokacijskem načrtu za izvennivojsko križanje Zijavnica regionalne ceste I. reda R1-215/1162 Trebnje - Mokronog z železniško progo Sevnica - Trebnje (Uradni list RS, št. 30/07, 33/07 – ZPNačrt, 80/10 – ZUPUDPP)
	os regionalne železniške proge št. 81 Sevnica—Trebnje
	varovalni progovni pas (108 m levo in desno izven naselja in 106 m levo in desno v naselju, merjeno od osi skrajnega tira)
	varovalni pas regionalne ceste R1-215/1162 Trebnje (Grm)-Mokronog-Boštanj (15 m od zunanjega roba cestnega sveta)
	Območje enote urejanja prostora z oznako (skladno z OPN***) - informativni prikaz - Odlok o občinskem prostorskem načrtu Občine Trebnje (Uradni list RS, št. 50/13, 35/14 – popr., 49/16, 14/18 – OROPN157, 72/18, 32/19 – OROPN57, 25/23, 19/24, 22/25, 44/25 in 76/25)

Izdelovalec:		 gradbeno projektiranje in inženiring, d.o.o. Novo mesto Kočevarjeva ulica 31, 8000 Novo mesto tel.: 07/33 77 630, e-mail: info@gpi.si			
Investitor/naročnik:		AVTO SLAK d.o.o., Obrtniška ulica 51, 8210 Trebnje			
Objekt:		SD ZN T6-2 – obrtna cona Trebnje		ID št. PA: 4753	
Lokacija:		Trebnje			
		Ime in priimek:		Identifikacijska številka:	
Odg. vodja izdelave:		Ksenija Avsec, univ. dipl. inž. arh.		PA PPN, ZAPS 1214	
Poobl. prost. načrt.:		Ksenija Avsec, univ. dipl. inž. arh.		PA PPN, ZAPS 1214	
Sodelavec:					
Grafični načrt:		Prikaz vplivov in povezav s sosednjimi območji			
Številka projekta:		Datum:	Faza:	Merilo:	Št. grafičnega načrta:
P-2023/23		oktober 2025	USKLAJEN PREDLOG	M 1: 2500	10

Vir: GURS (<https://ipi.eprstor.gov.si/jv/>; Ortofoto I. 2024)