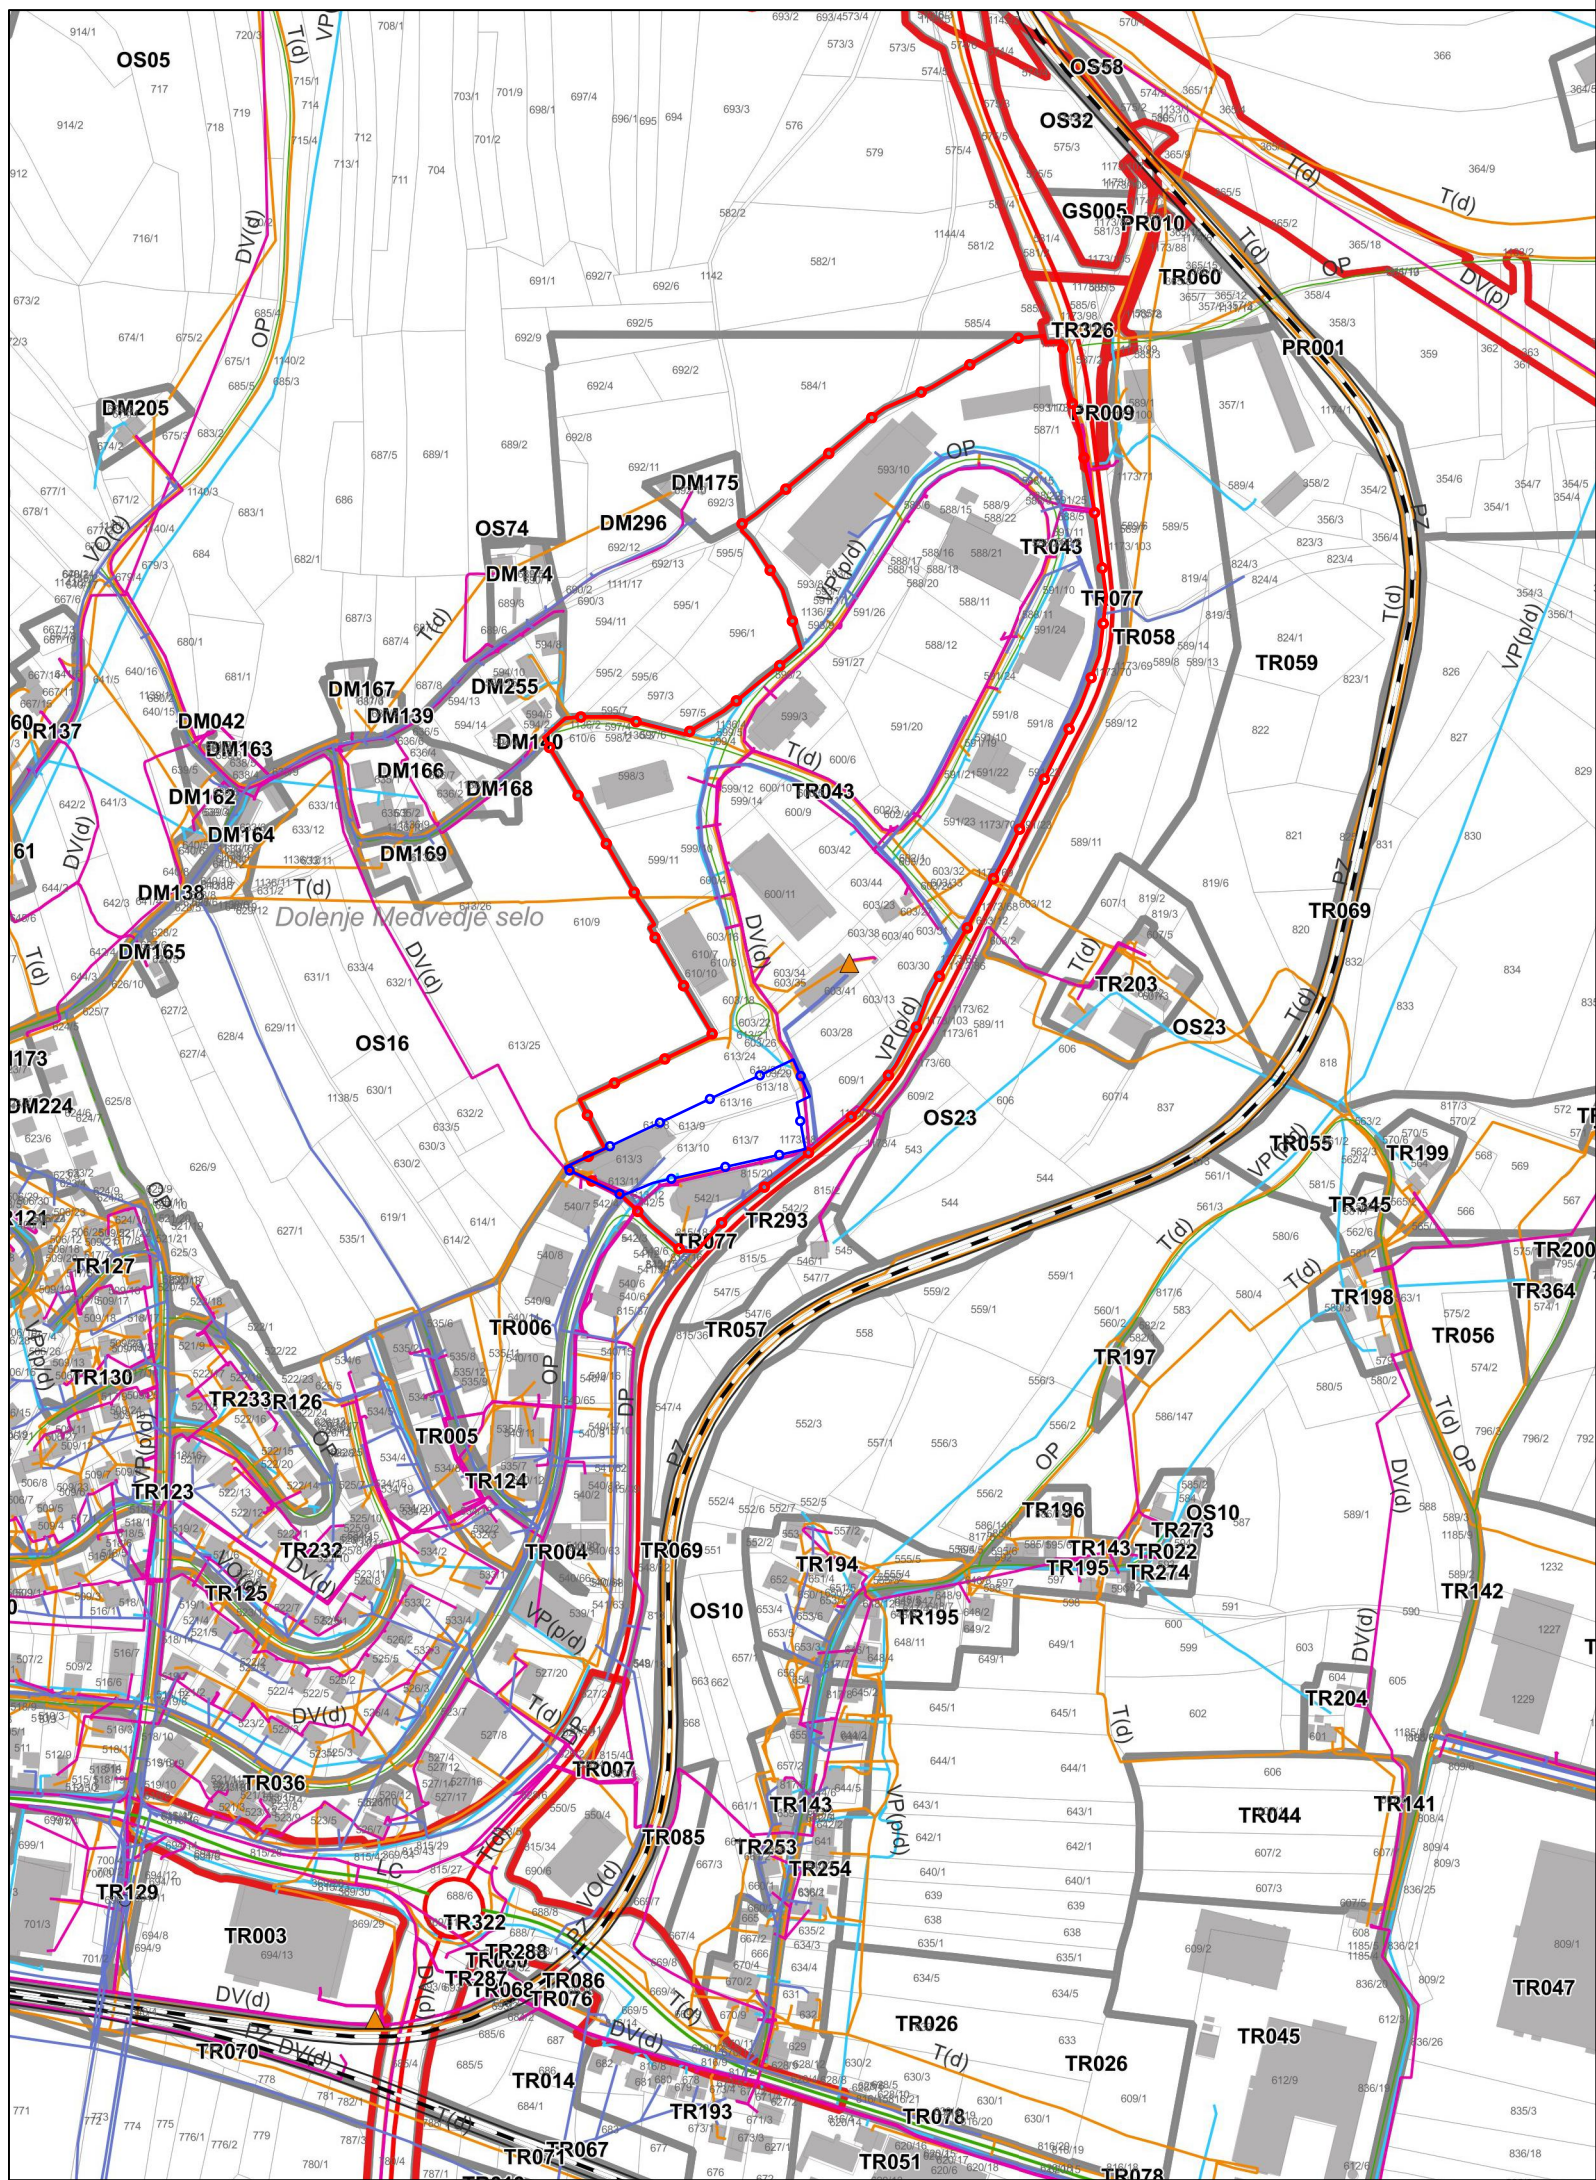


4. PRIKAZ OBMOČIJ ENOT UREJANJA PROSTORA IN GOSPODARSKE JAVNE INFRASTRUKTURE

- Območje SD ZN T6-2 – obrtna cona Trebnje**
- Območje ZN T6-2 – obrtna cona Trebnje***
- Legenda**
- Območje SD ZN T6-2 – obrtna cona Trebnje**
- Območje ZN T6-2 – obrtna cona Trebnje***
- * - Odlok o zazidalnem načrtu za območje T6-2 – obrtna cona Trebnje**
(Skupščinski Dolenjski list, št. 10/89 in 11/90 ter Uradni list RS, št. 67/93, 28/96, 53/01, 104/11, 18/12 – ORZN4a, 84/12)
- ** - Odlok o občinskem prostorskem načrtu Občine Trebnje**
(Uradni list RS, št. 50/13, 35/14 – popr., 49/16, 14/18 – OROPN157, 72/18, 32/19 – OROPN57, 25/23, 19/24, 22/25, 44/25, 76/25)
- Izdelovalec:**
- Investitor/naročnik:**
- Objekt:**
- Lokacija:**
- Odg. vodja izdelave:**
- Poobl. prost. načrt.:**
- Sodelavec:**
- Grafični načrt:**
- Številka projekta:**
- Datum:**
- Faza:**
- Merilo:**
- Št. grafičnega načrta:**
- P-2023/23**
- oktober 2025**
- USKLAJEN PREDLOG**
- M 1: 5000**
- 1.b**
- Vir: Prostorski informacijski sistem (<https://pis.eпростor.gov.si/pis/graficni-vpogled>)****