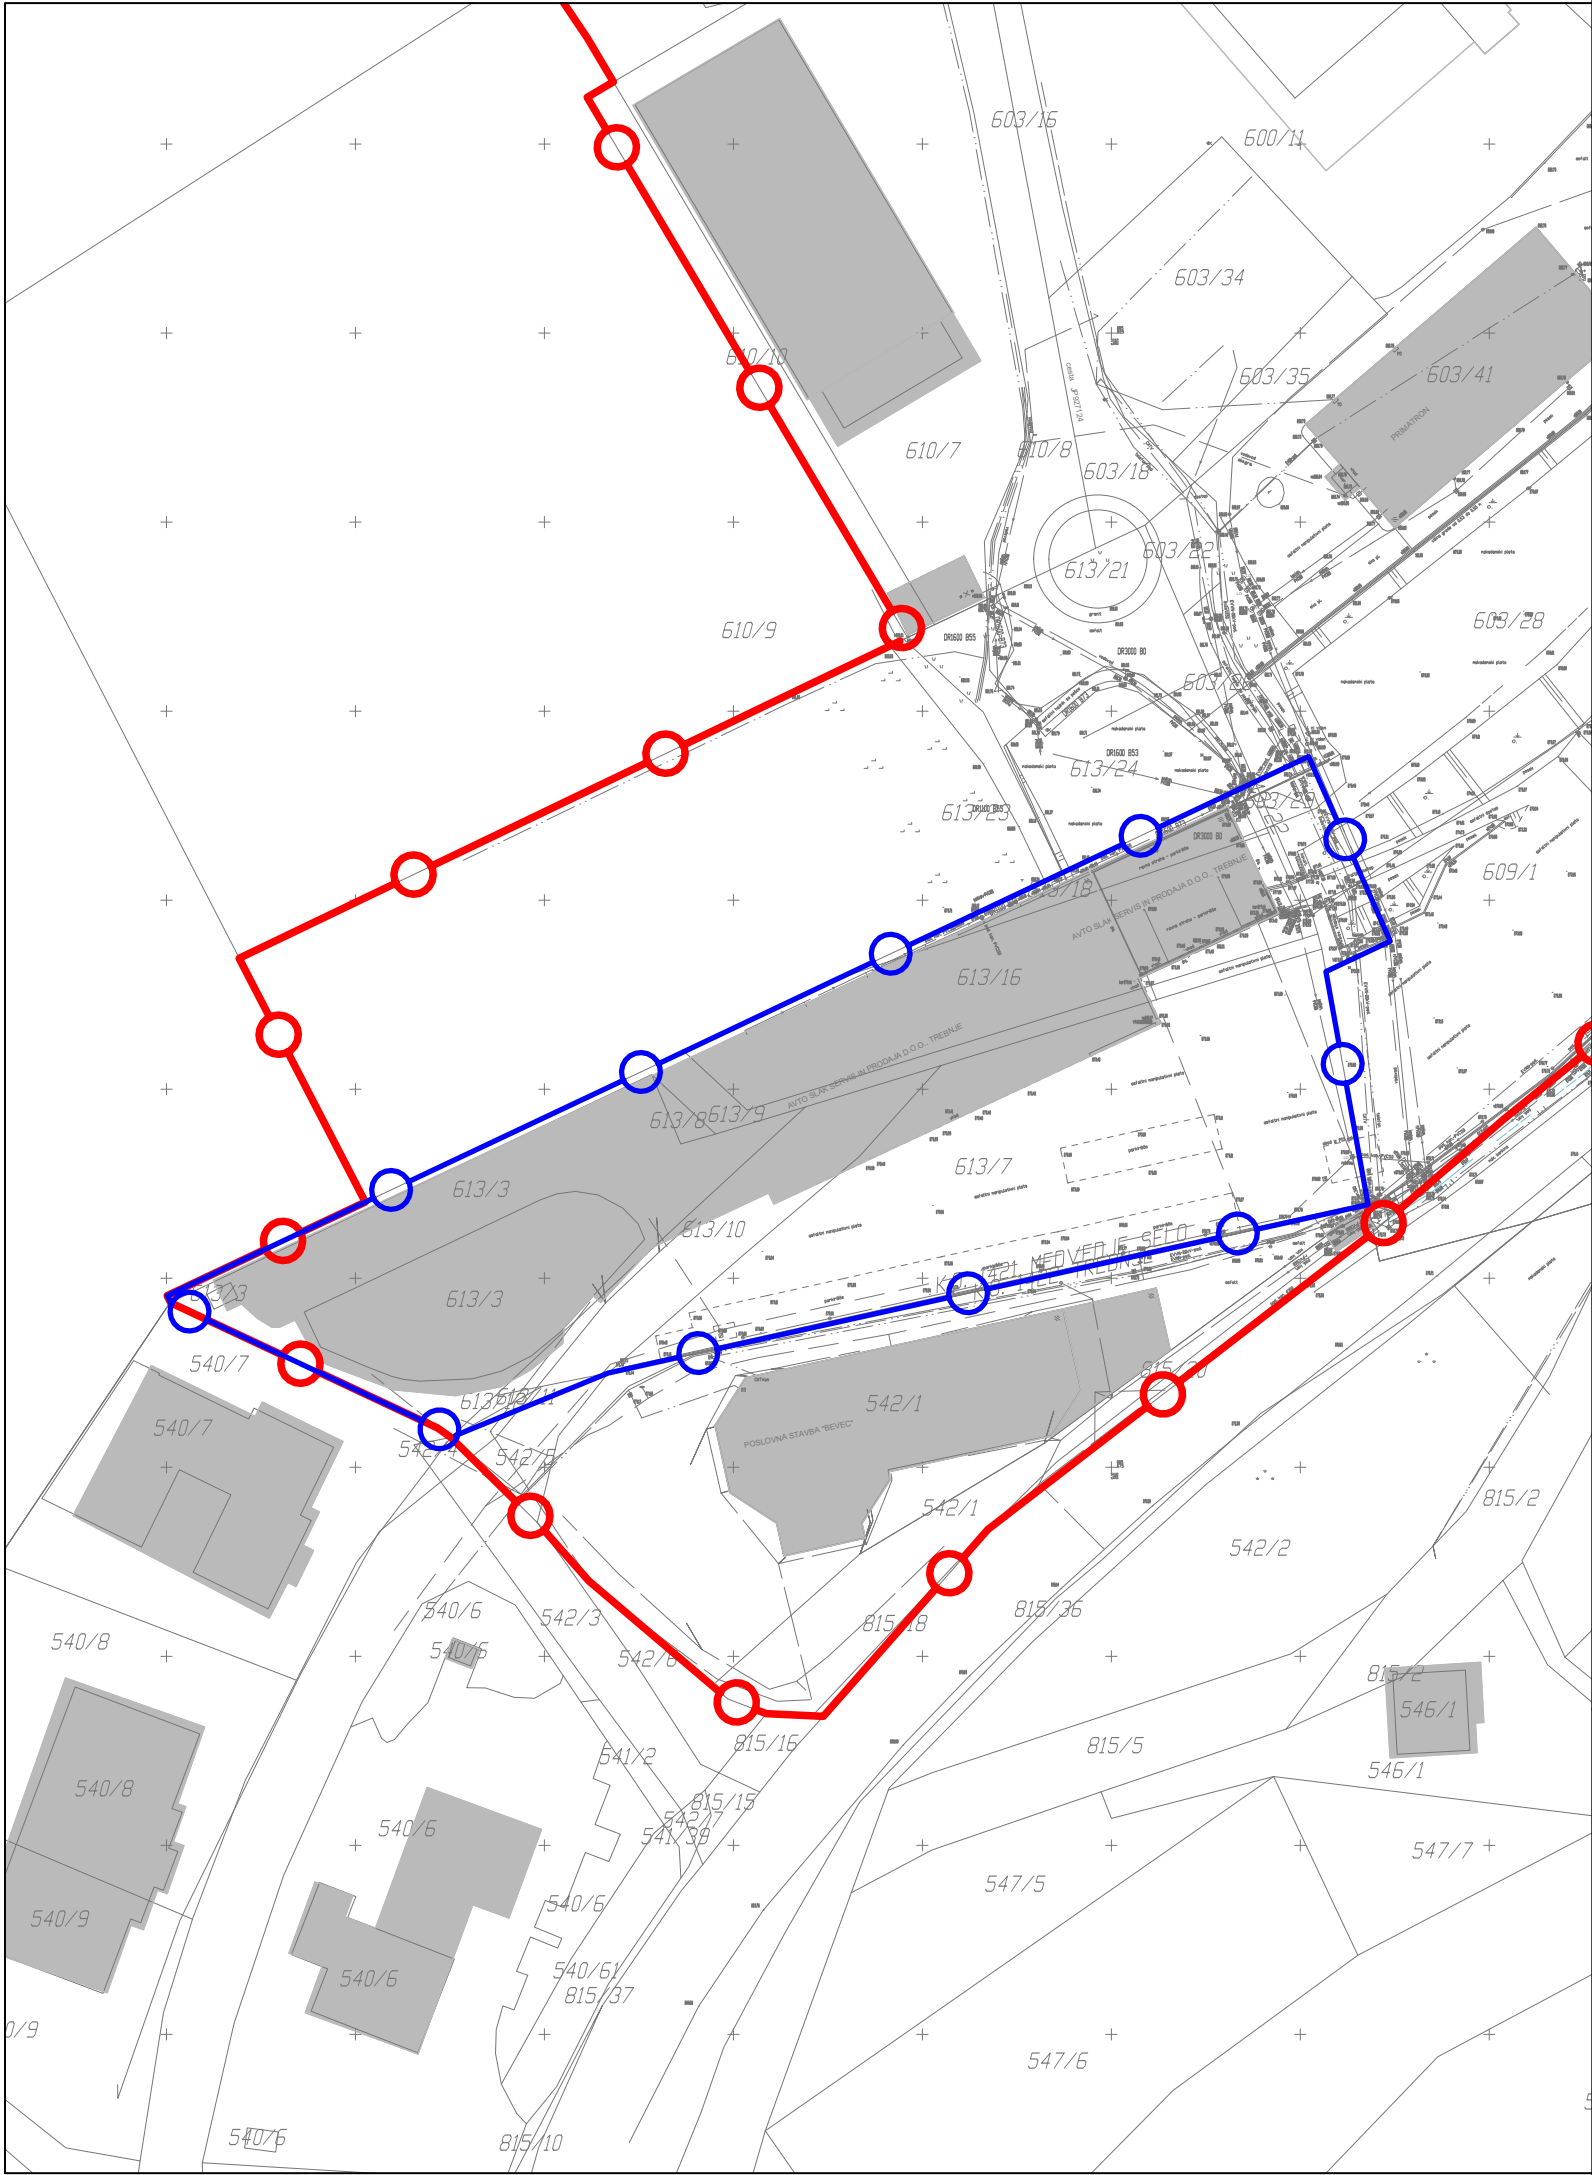


Legenda	
	Območje SD ZN T6-2 – obrtna cona Trebnje
	Območje ZN T6-2 – obrtna cona Trebnje*
	Obstoječe stavbe

* - Odlok o zazidalnem načrtu za območje T6-2 – obrtna cona Trebnje
(Skupščinski Dolenjski list, št. 10/89 in 11/90 ter Uradni list RS, št. 67/93, 28/96, 53/01, 104/11, 18/12 – ORZN4a, 84/12)

Izdelovalec:	 GPI gradbeno projektiranje in inženiring, d.o.o. Novo mesto Kočevarjeva ulica 31, 8000 Novo mesto tel.: 07/33 77 630, e-mail: info@gpi.si			
Investitor/naročnik:	AVTO SLAK d.o.o., Obrtniška ulica 51, 8210 Trebnje			
Objekt:	SD ZN T6-2 – obrtna cona Trebnje			ID št. PA: 4753
Lokacija:	Trebnje			
	Ime in priimek:		Identifikacijska številka:	
Odg. vodja izdelave:	Ksenija Avsec, univ. dipl. inž. arh.		PA PPN, ZAPS 1214	
Poobl. prost. načrt.:	Ksenija Avsec, univ. dipl. inž. arh.		PA PPN, ZAPS 1214	
Sodelavec:				
Grafični načrt:	Geodetski načrt s prikazom območja urejanja			
Številka projekta:	Datum:	Faza:	Merilo:	Št. grafičnega načrta:
P-2023/23	oktober 2025	USKLAJEN PREDLOG	M 1: 1000	4