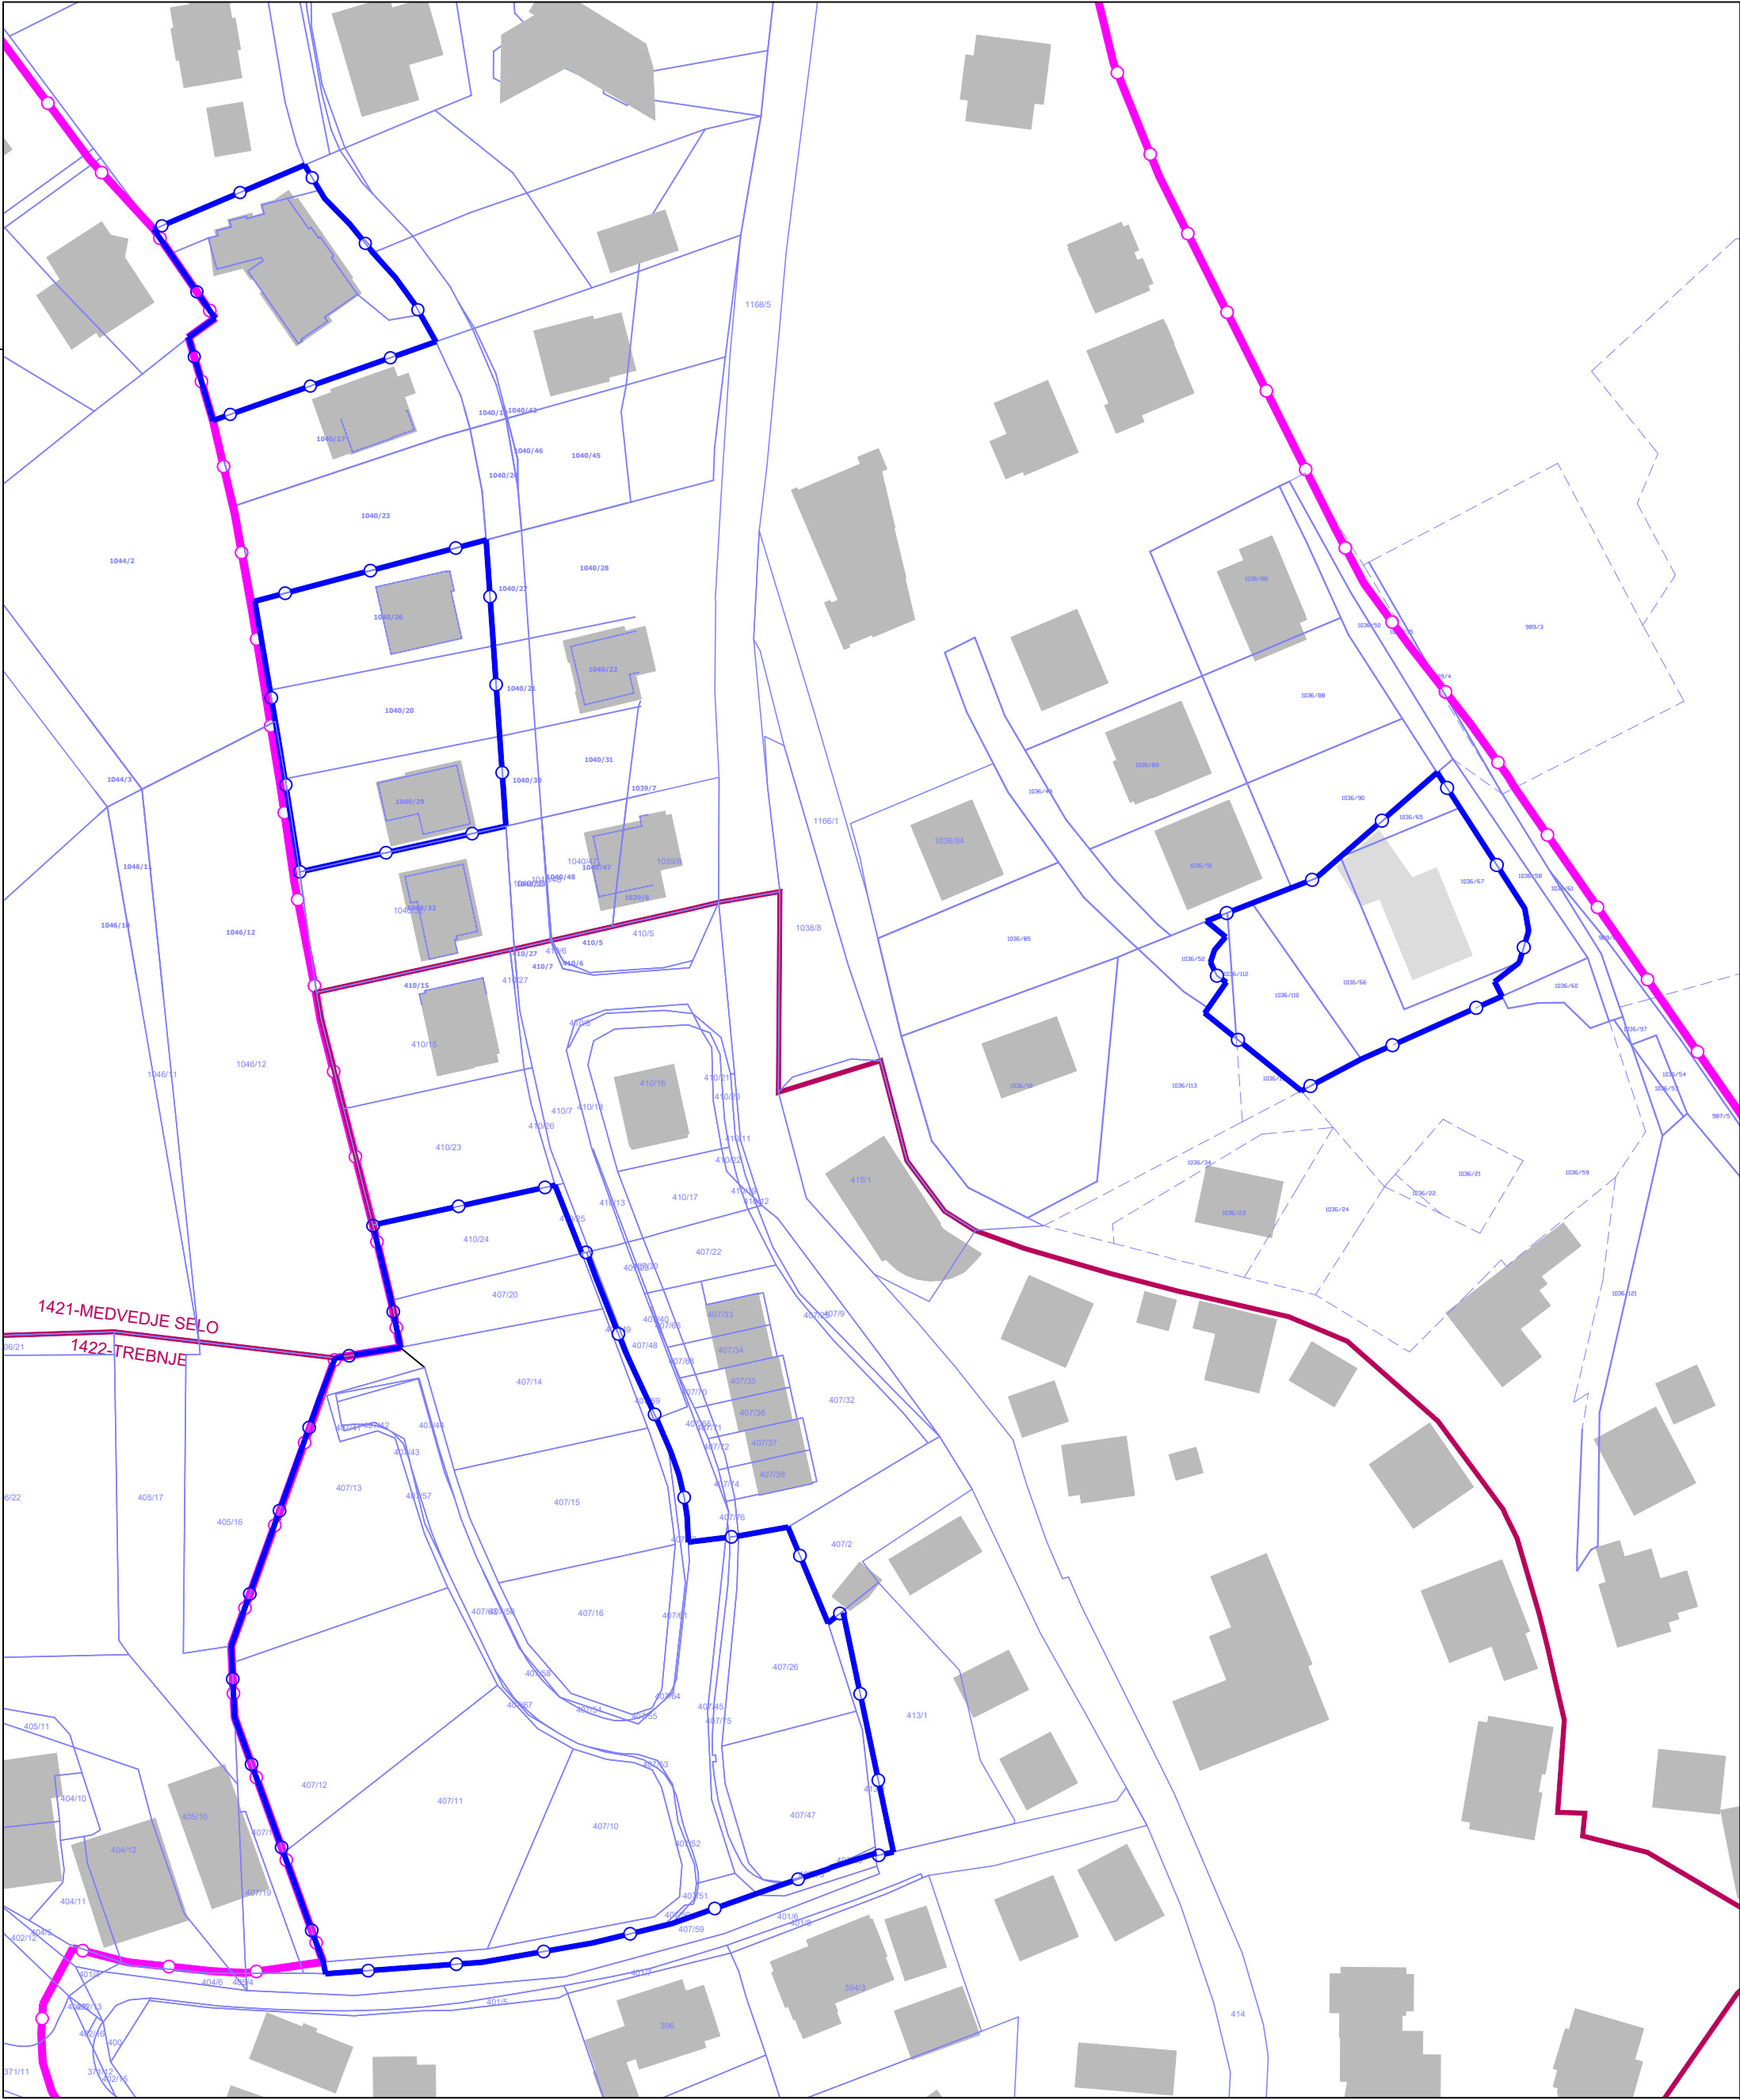


LEGENDA:

|  |                                    |
|--|------------------------------------|
|  | Zazidalni načrt Cviblje*           |
|  | SD ZN 3                            |
|  | meja katastrske občine             |
|  | parcelna meja in parcelna številka |

\* Uradni list RS, št. 109/05, 76/08 – ORZN46, 51/09-popr., 39/15 in 106/23

|                      |   |         |                            |                        |
|----------------------|---|---------|----------------------------|------------------------|
| Projektant:          | <div> gradbeno projektiranje in inženiring, d.o.o. Novo mesto<br/>Kočevarjeva ulica 31, 8000 Novo mesto<br/>tel.: 07/33 77 630, e-mail: info@gpi.si</div> |         |                            |                        |
| Investitor/naročnik: | Skupina investitorjev   |         |                            |                        |
| Objekt:              | SD ZN 3   |         |                            |                        |
| Lokacija:            | Trebnje, Cviblje   |         | ID št. PA: 6341            |                        |
|                      | Ime in priimek:   |         | Identifikacijska številka: |                        |
| Pooblaščen vodja:    | Nika Miletič, mag. inž. kraj. arh.   |         | ZAPS 2372 PPN              |                        |
| Pooblašč. arh./inž.: | Nika Miletič, mag. inž. kraj. arh.   |         | ZAPS 2372 PPN              |                        |
| Sodelavec:           | Ksenija Avsec, univ. dipl. inž. arh.   |         | ZAPS 1214 PA PPN           |                        |
| Grafični načrt:      | DKN s prikazom območja urejanja   |         |                            |                        |
| Številka projekta:   | Datum:   | Faza:   | Merilo:                    | Št. grafičnega načrta: |
| P-2025/03            | julij 2026   | Osnutek | M 1:1000                   | 3                      |