
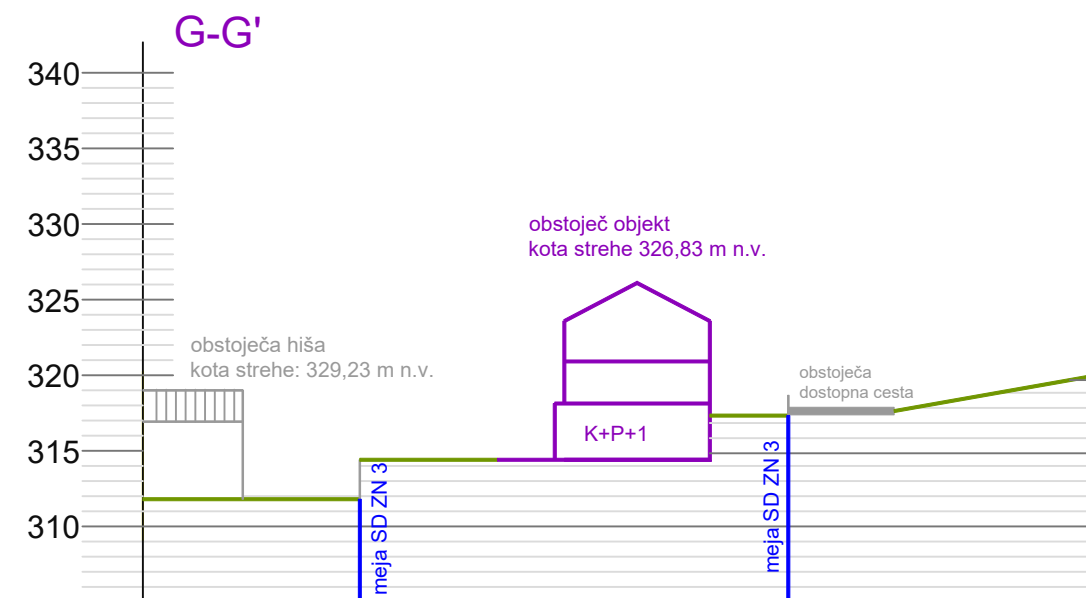


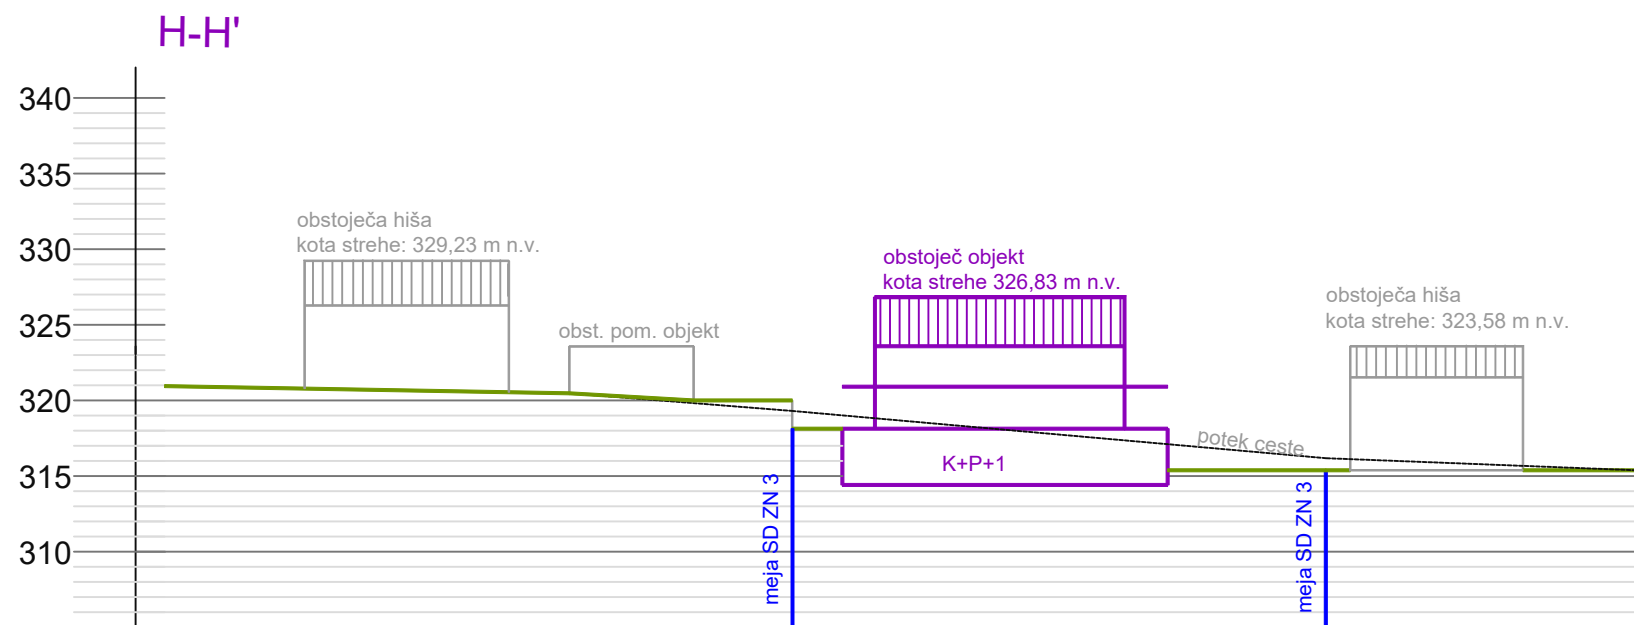

Projektant:	GPI gradbeno projektiranje in inženiring, d.o.o. Novo mesto Kočevarjeva ulica 31, 8000 Novo mesto tel.: 07/33 77 630, e-mail: info@gpi.si			
Investitor/naročnik:	Skupina investitorjev			
Objekt:	SD ZN 3			
Lokacija:	Trebnje, Cvibljje		ID št. PA: 6341	
	Ime in priimek:		Identifikacijska številka:	
Pooblašчени vodja:	Nika Miletić, mag. inž. kraj. arh.		ZAPS 2372 PPN	
Pooblašč. arh./inž.:	Nika Miletić, mag. inž. kraj. arh.		ZAPS 2372 PPN	
Sodelavec:	Ksenija Avsec, univ. dipl. inž. arh.		ZAPS 1214 PA PPN	
Grafični načrt:	Prerezi - območje C, parceli št. 57 + 58			
Številka projekta:	Datum:	Faza:	Merilo:	Št. grafičnega načrta:
P-2025/03	julij 2026	Osnutek	M 1:500	7.3