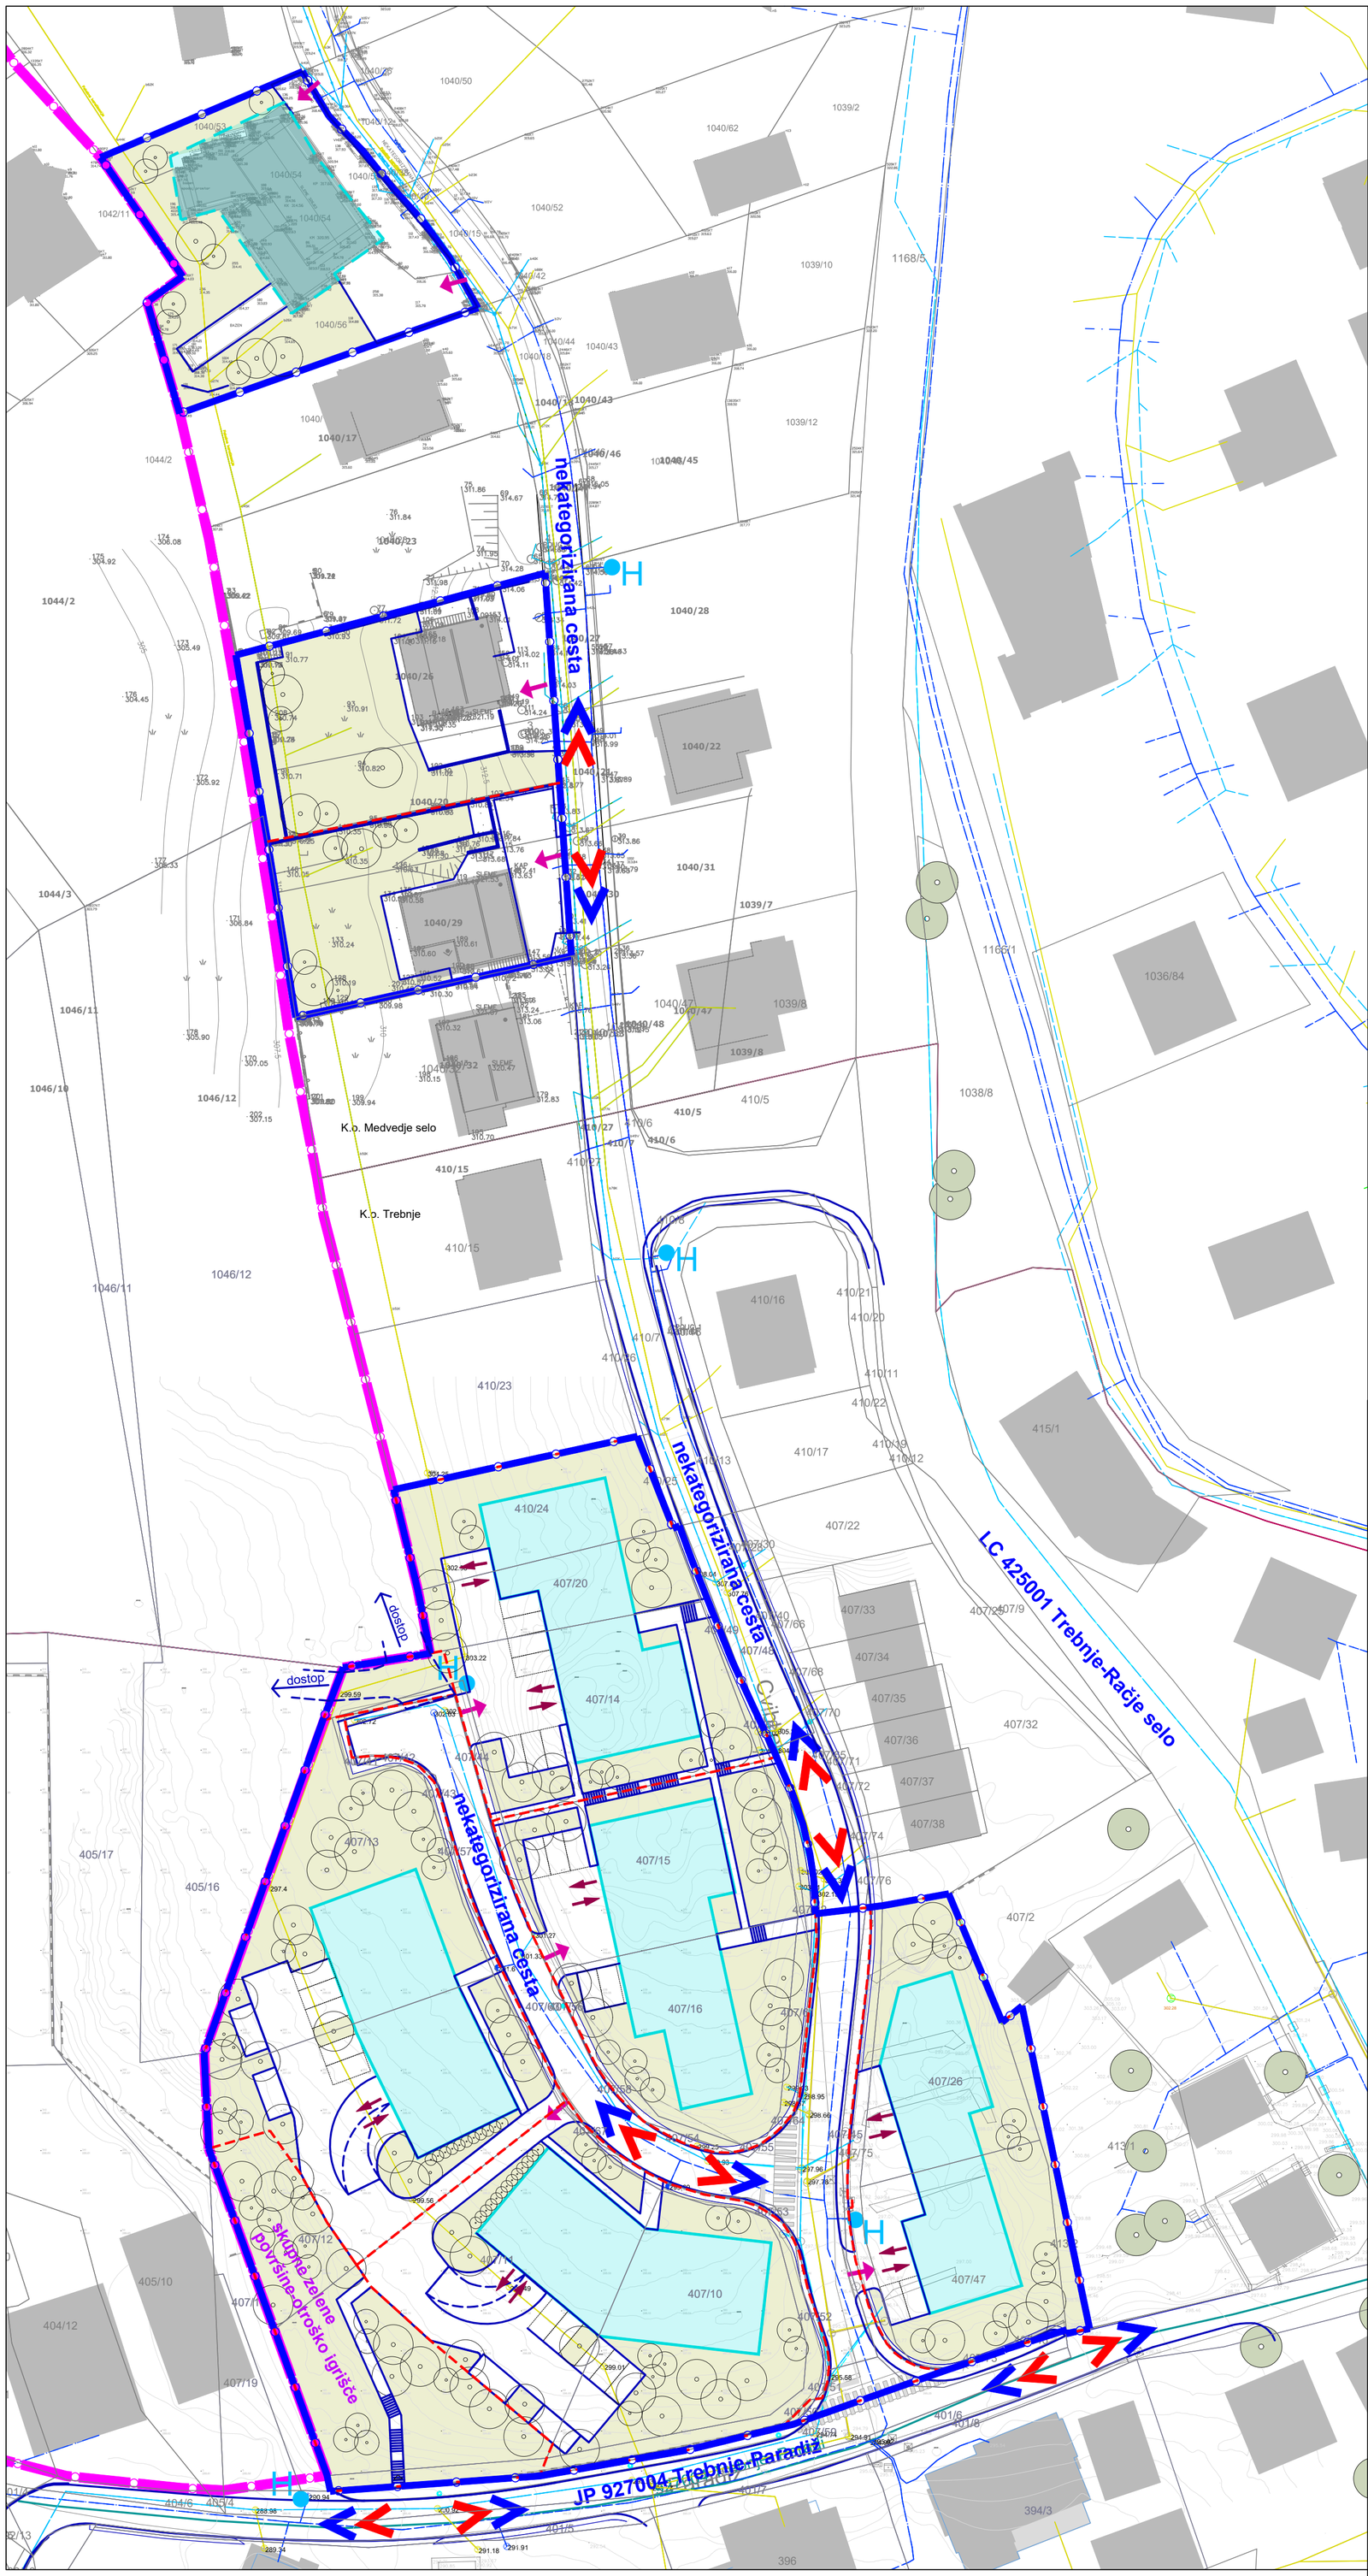

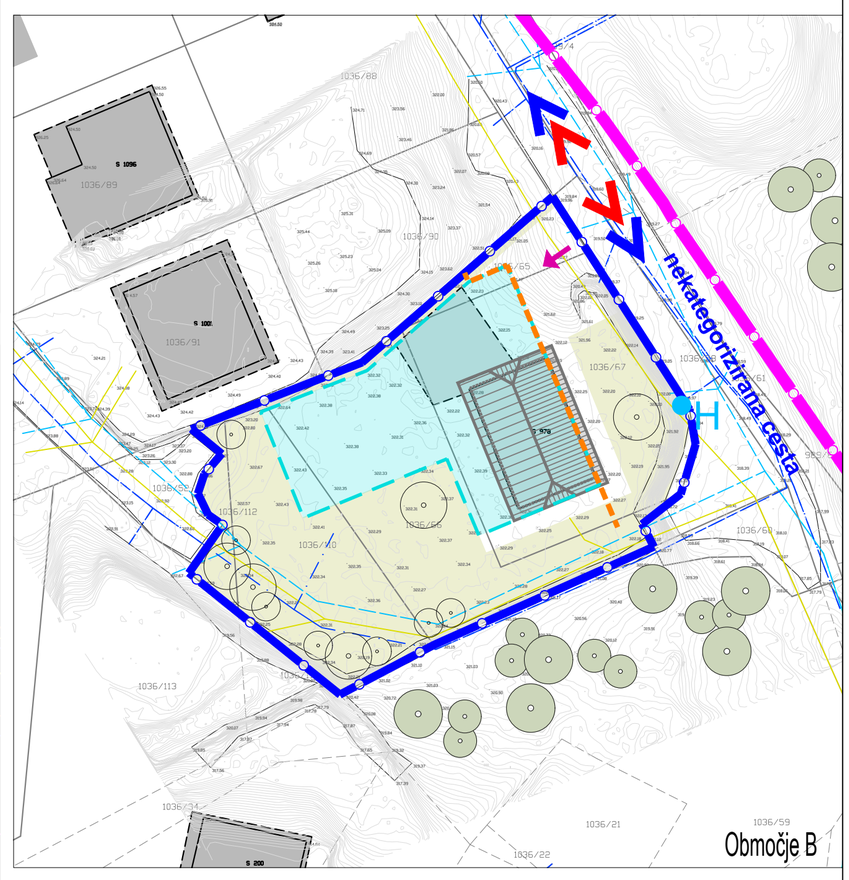

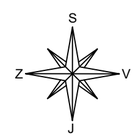

LEGENDA	OBSTOJEČE	PREDVIDENO
VODOVOD - javno omrežje	H hidrant	ni predvidenih novih vodov
KANALIZACIJA ODPADNIH VODA		
KANALIZACIJA PADAVINSKIH VODA		

LEGENDA:

	Zazidalni načrt Cviblje*
	SD ZN 3
	površina za razvoj objekta
	meja gradbene parcele
	predvidena zasaditev
	zelenica
	obstoječa drevnina
	uvoz na gradbeno parcelo
	obstoječa cestna infrastruktura
	obstoječa pozidava
	smer evakuacije
	smer intervencije

* Uradni list RS, št. 109/05, 76/08 – ORZN46, 51/09-popr., 39/15 in 106/23

Projektant:	GPI gradbeno projektiranje in inženiring, d.o.o. Novo mesto Kočevarjeva ulica 31, 8000 Novo mesto tel.: 07/33 77 630, e-mail: info@gpi.si			
Investitor/naročnik:	Skupina investitorjev			
Objekt:	SD ZN 3			
Lokacija:	Trebnje, Cviblje		ID št. PA: 6341	
	Ime in priimek:		Identifikacijska številka:	
Pooblaščeni vodja:	Nika Miletić, mag. inž. kraj. arh.		ZAPS 2372 PPN	
Pooblašč. arh./inž.:	Nika Miletić, mag. inž. kraj. arh.		ZAPS 2372 PPN	
Sodelavec:	Ksenija Avsec, univ. dipl. inž. arh.		ZAPS 1214 PA PPN	
Grafični načrt:	Prometna in komunalno-energetska infrastruktura			
Številka projekta:	Datum:	Faza:	Merilo:	Št. grafičnega načrta:
P-2025/03	julij 2026	Osnutek	M 1:500	9

Vir: GURS, Zbirka podatkov daljinskega zaznavanja (https://www.e-prostor.gov.si/; Ortofoto I. 2025)