
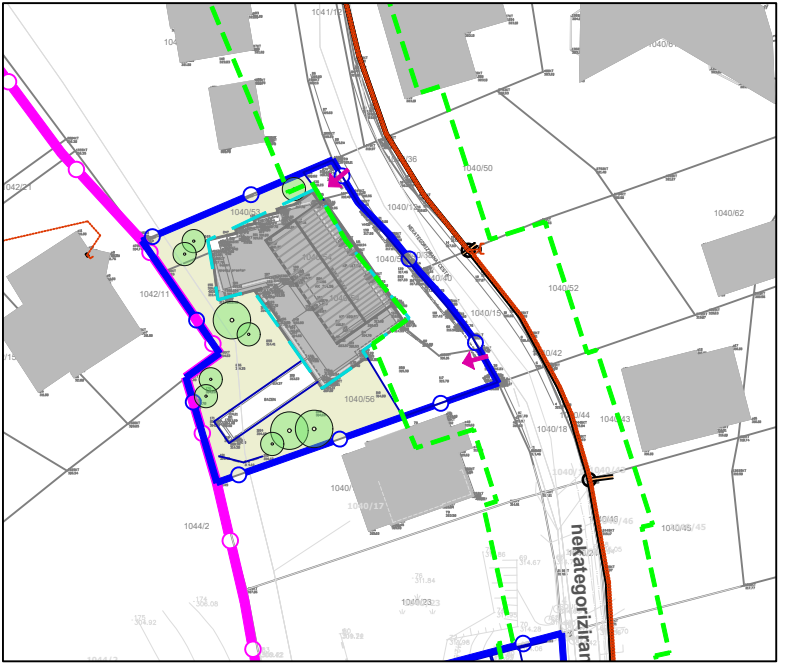


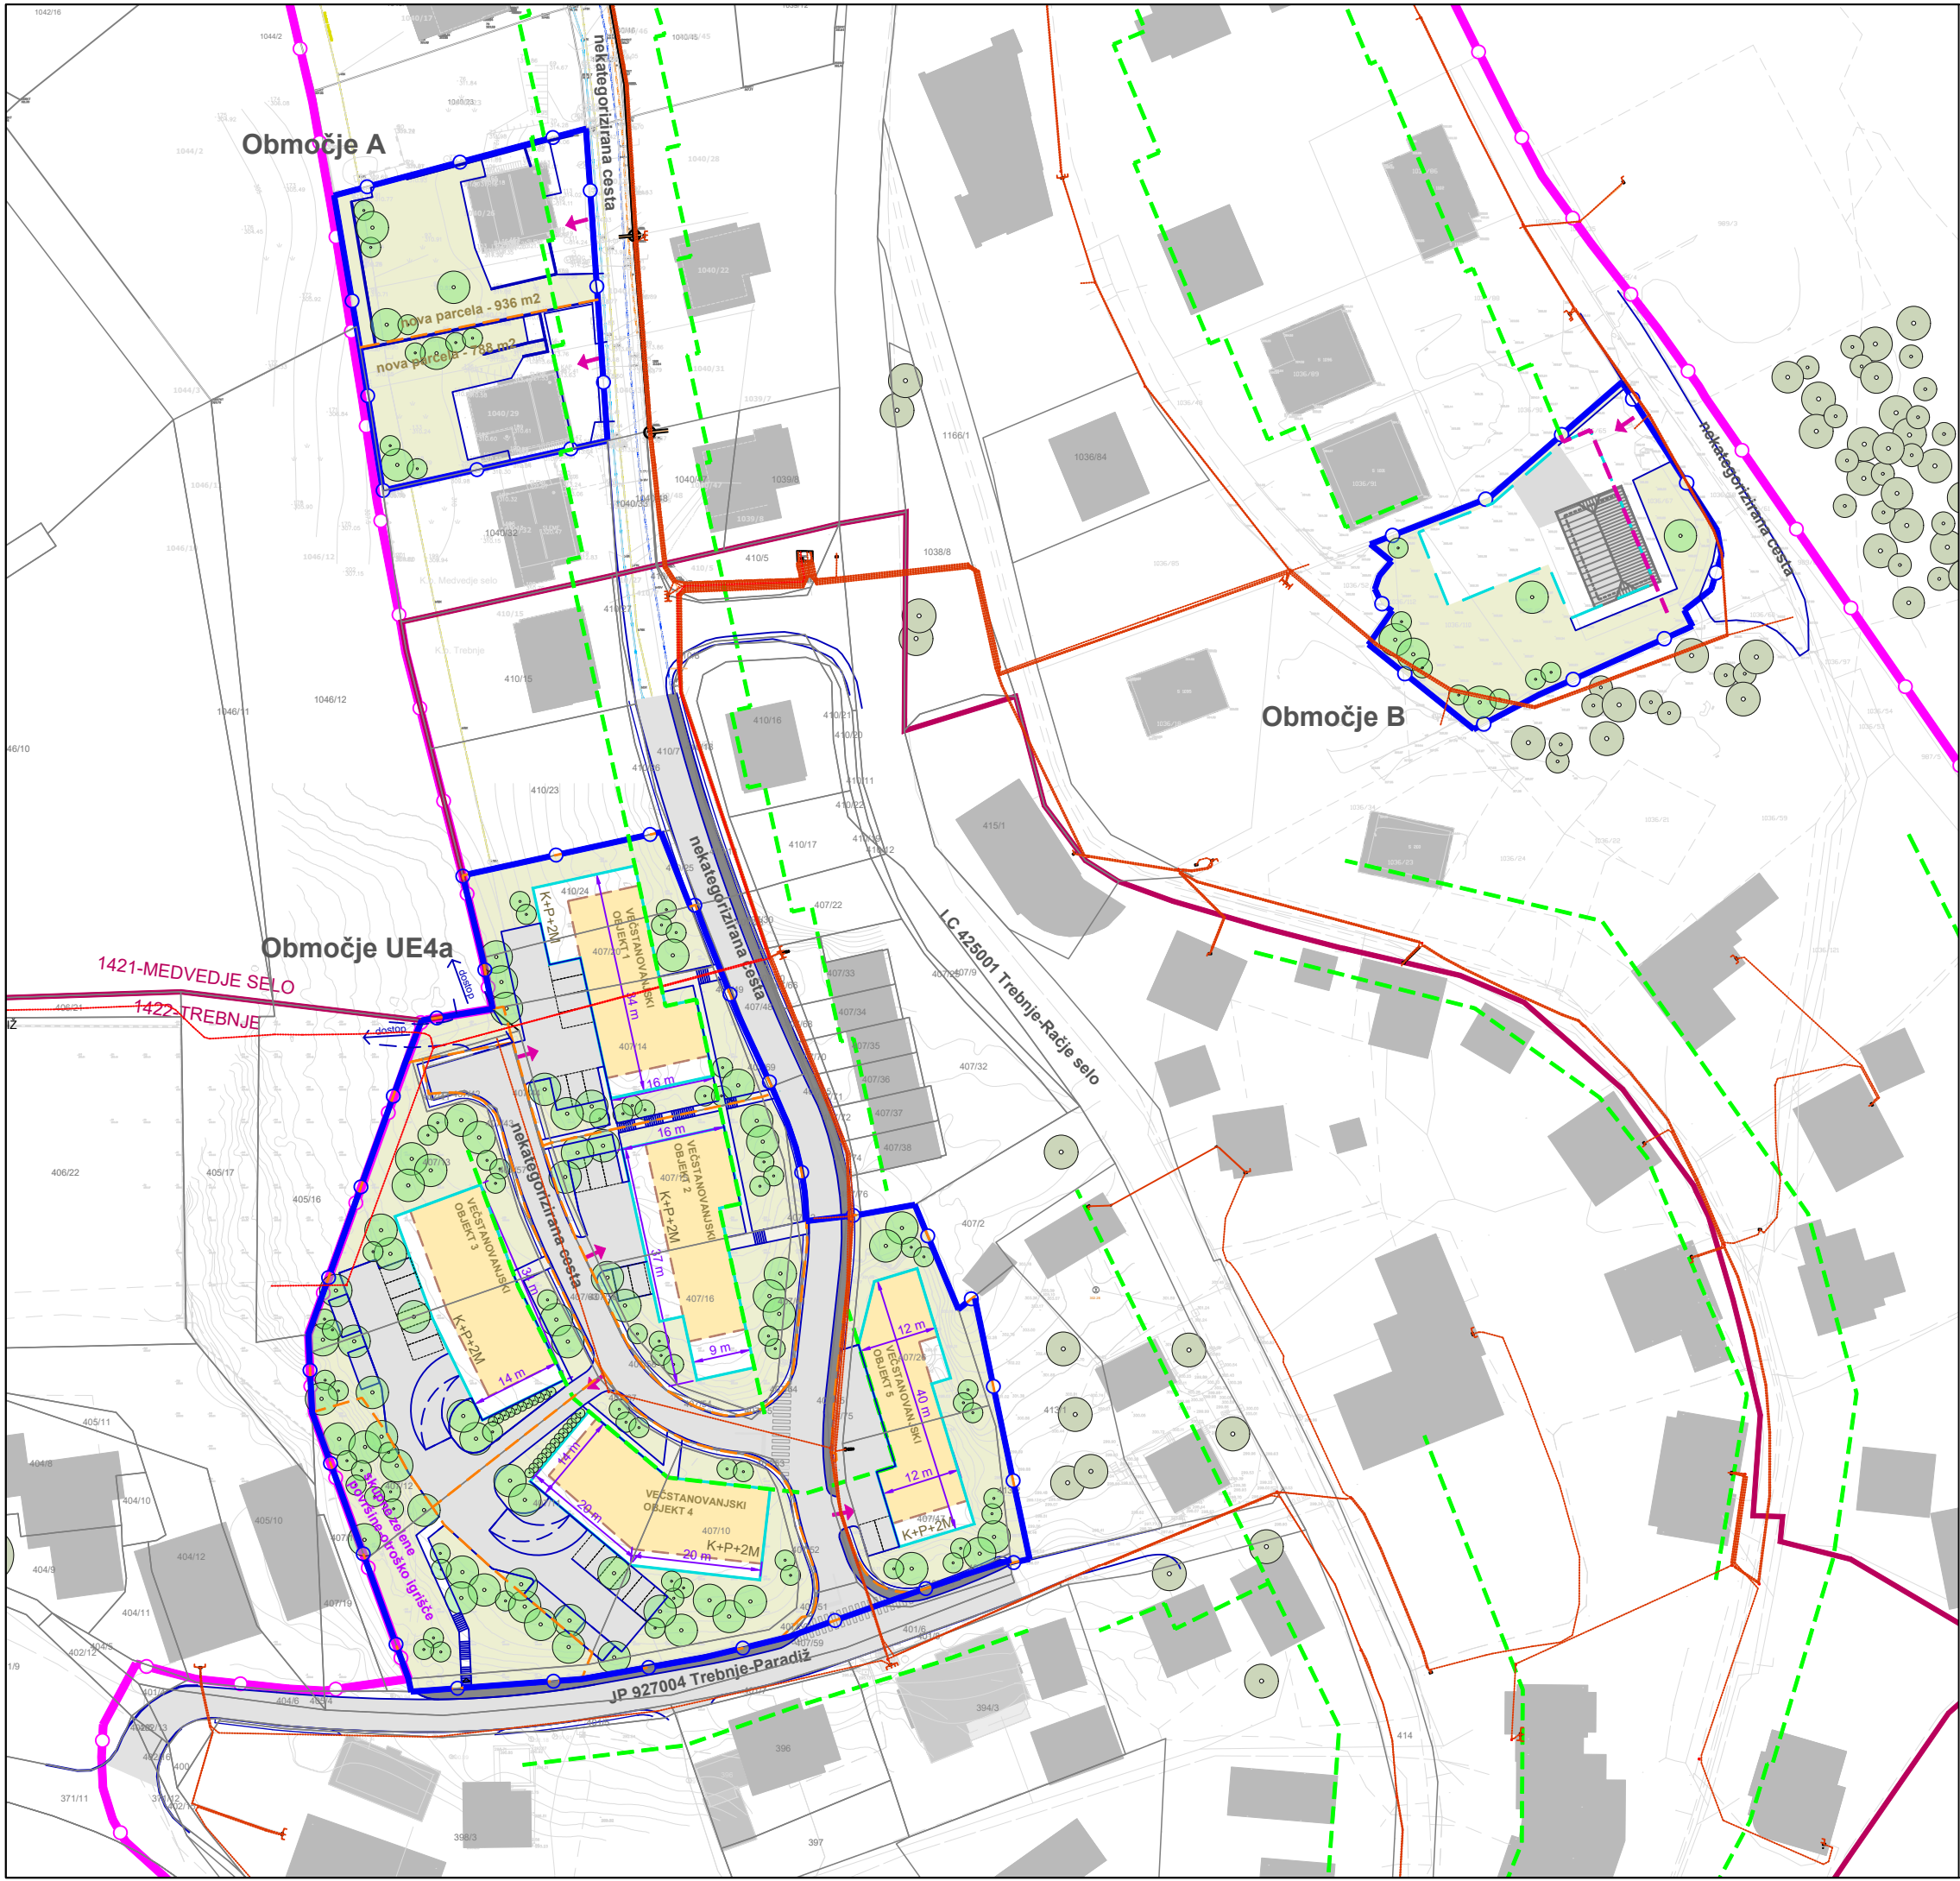

Območje C

LEGENDA:

	Zazidalni načrt Cviblje*
	SD ZN 3
	število etaž (K - klet, P - pritličje, M - mansarda)
	meja gradbene parcele
	nova gradbena linija
	gradbena linija - določeno z Zazidalnim načrtom Cviblje*
	predvidena zasaditev
	zelenica
	obstoječa drevnina
	dostop na gradbeno parcelo
	obstoječa cestna infrastruktura

* Uradni list RS, št. 109/05, 76/08 – ORZN46, 51/09-popr., 39/15 in 106/23

UREDITVENA SITUACIJA

faza: OSNUTEK, julij 2026

M 1 : 1000