




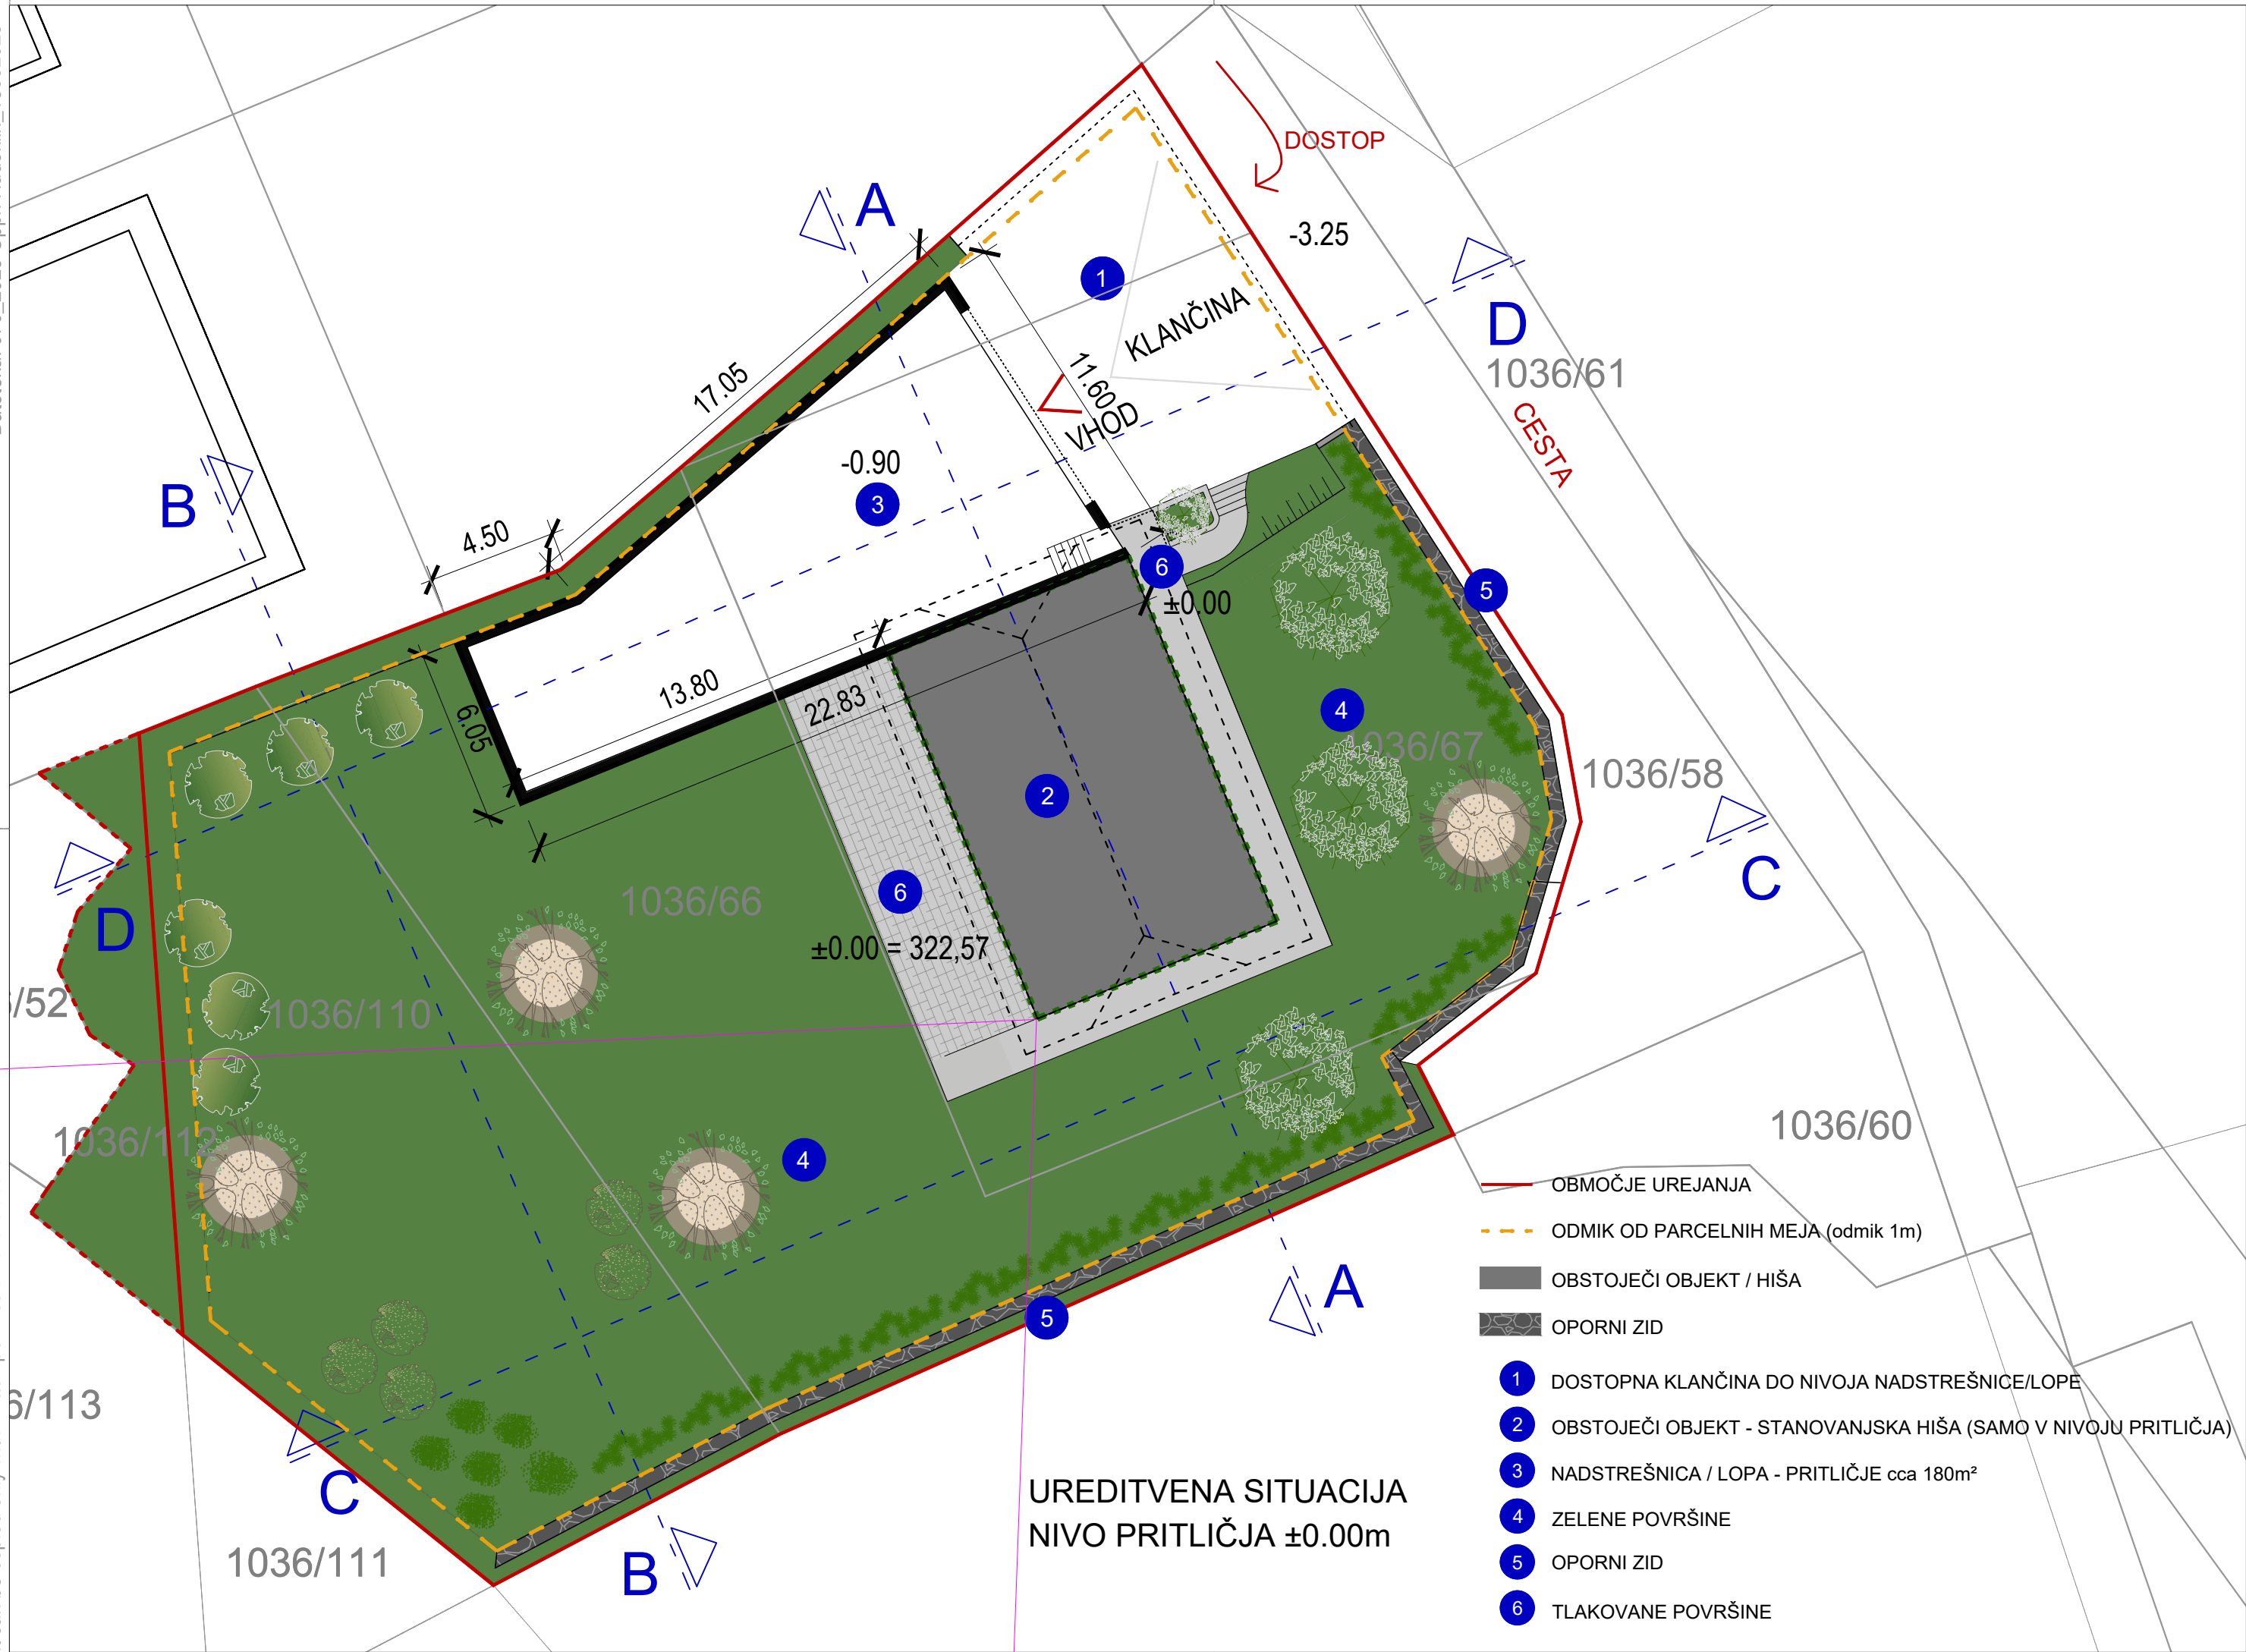


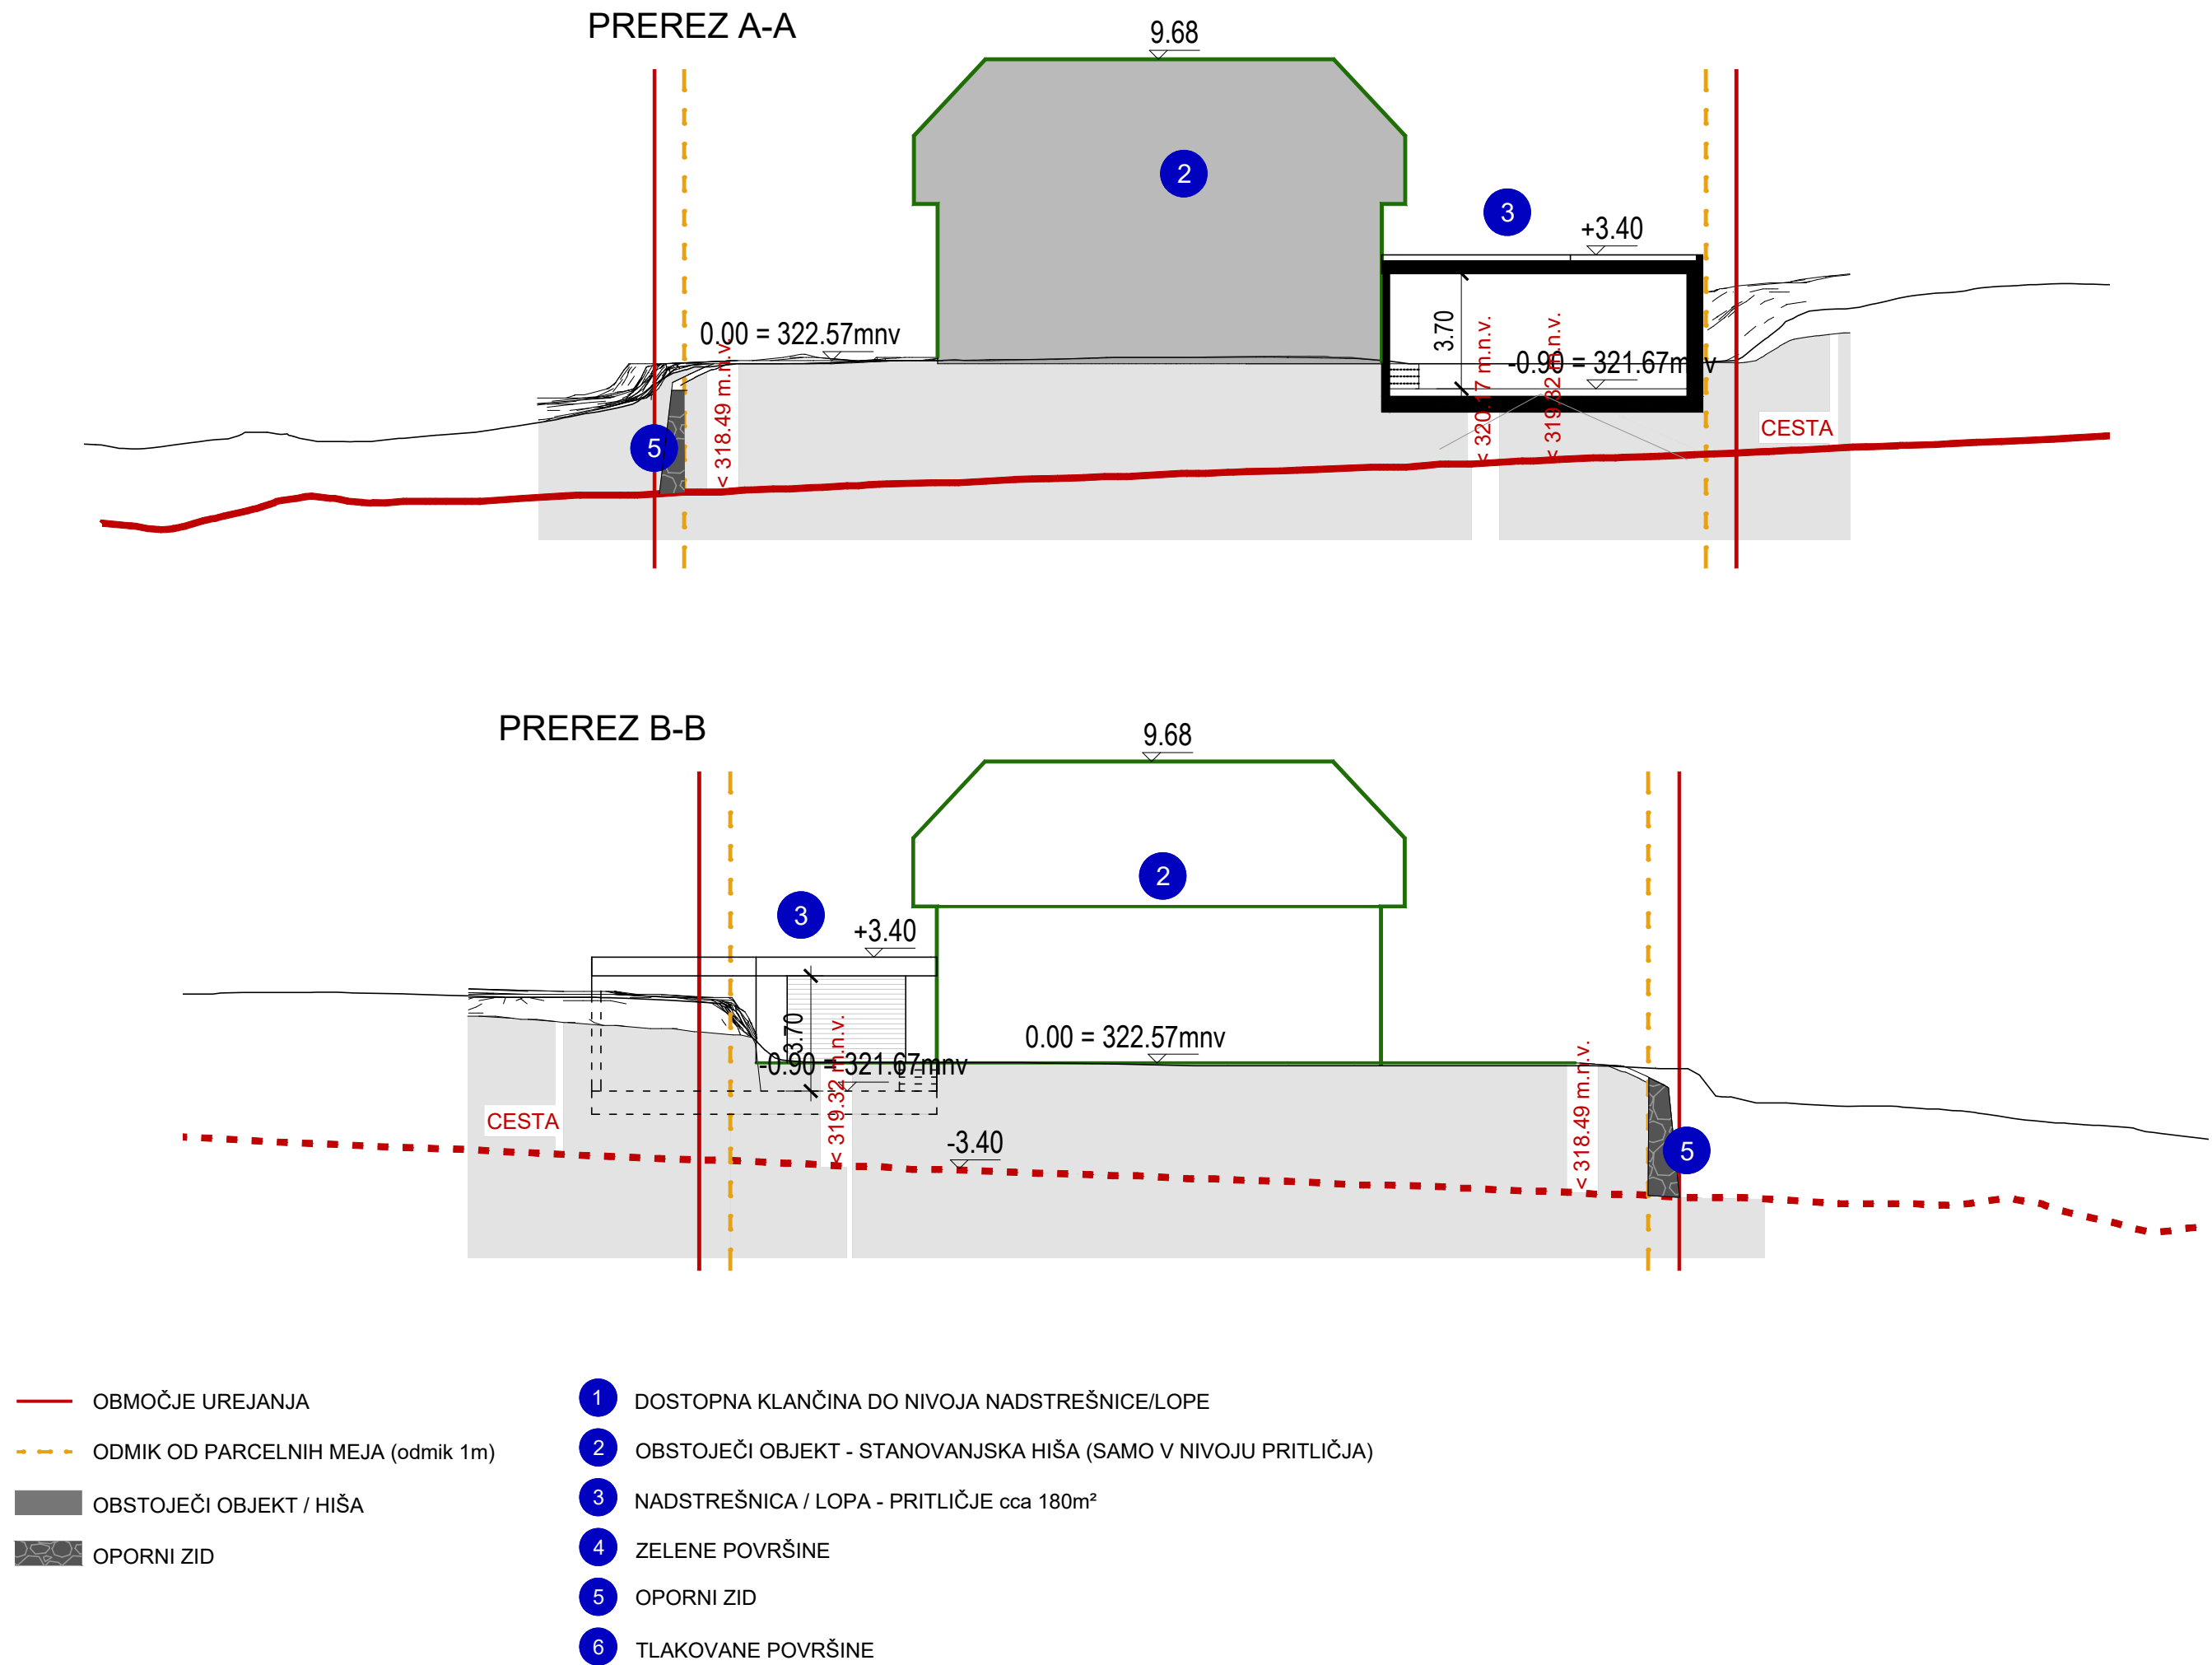

PREREZ C-C

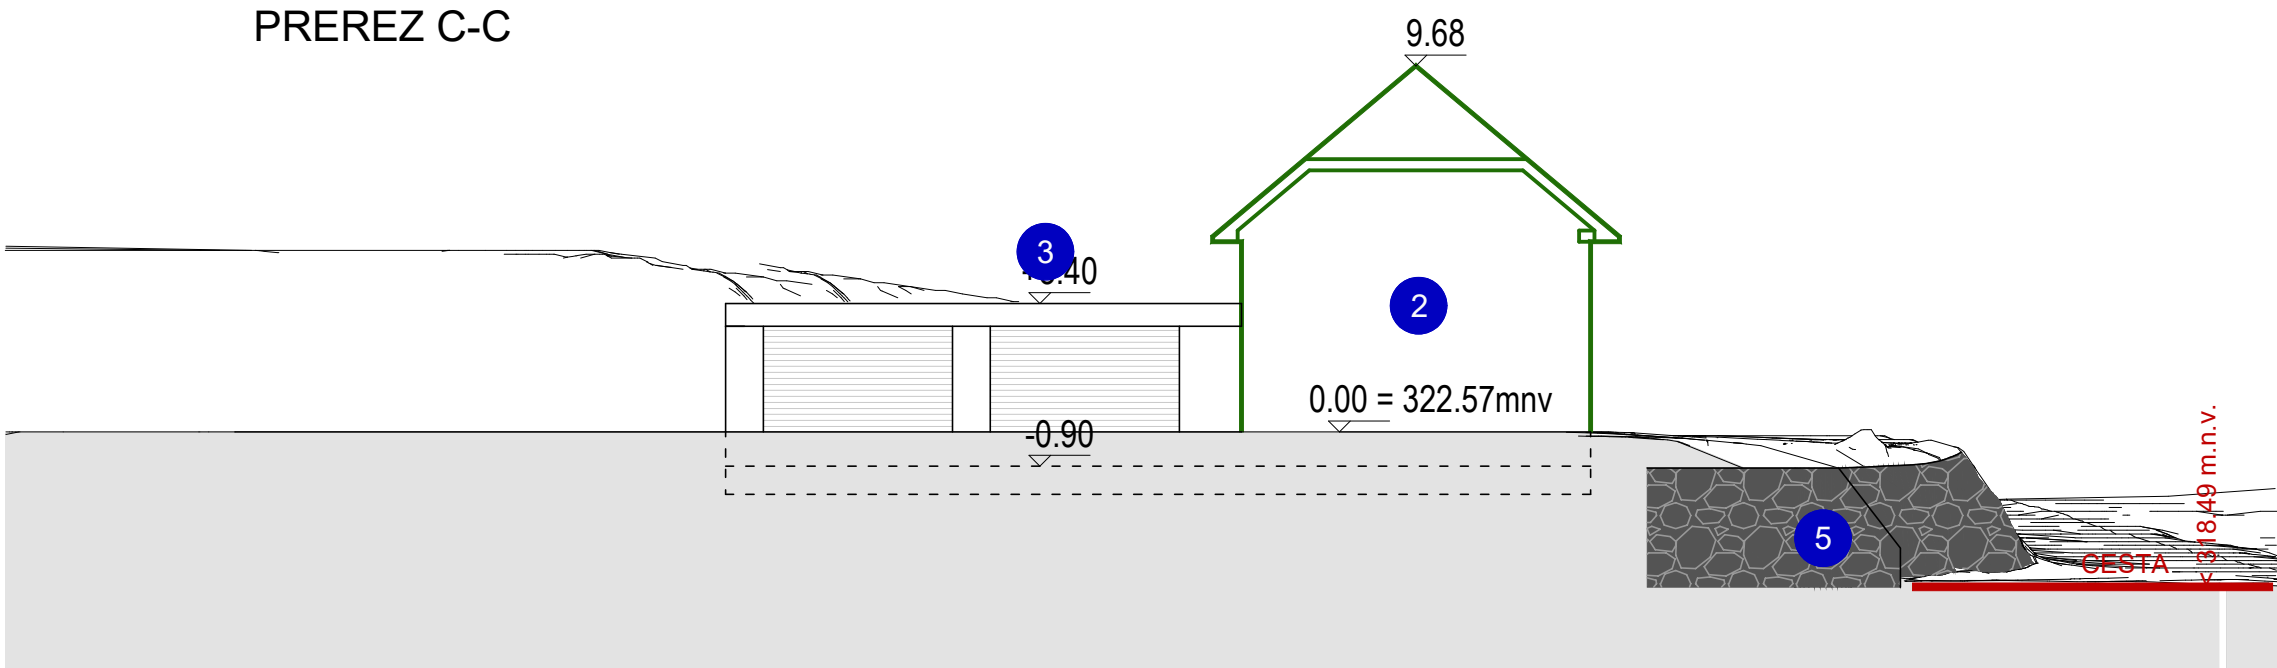

PREREZ D-D

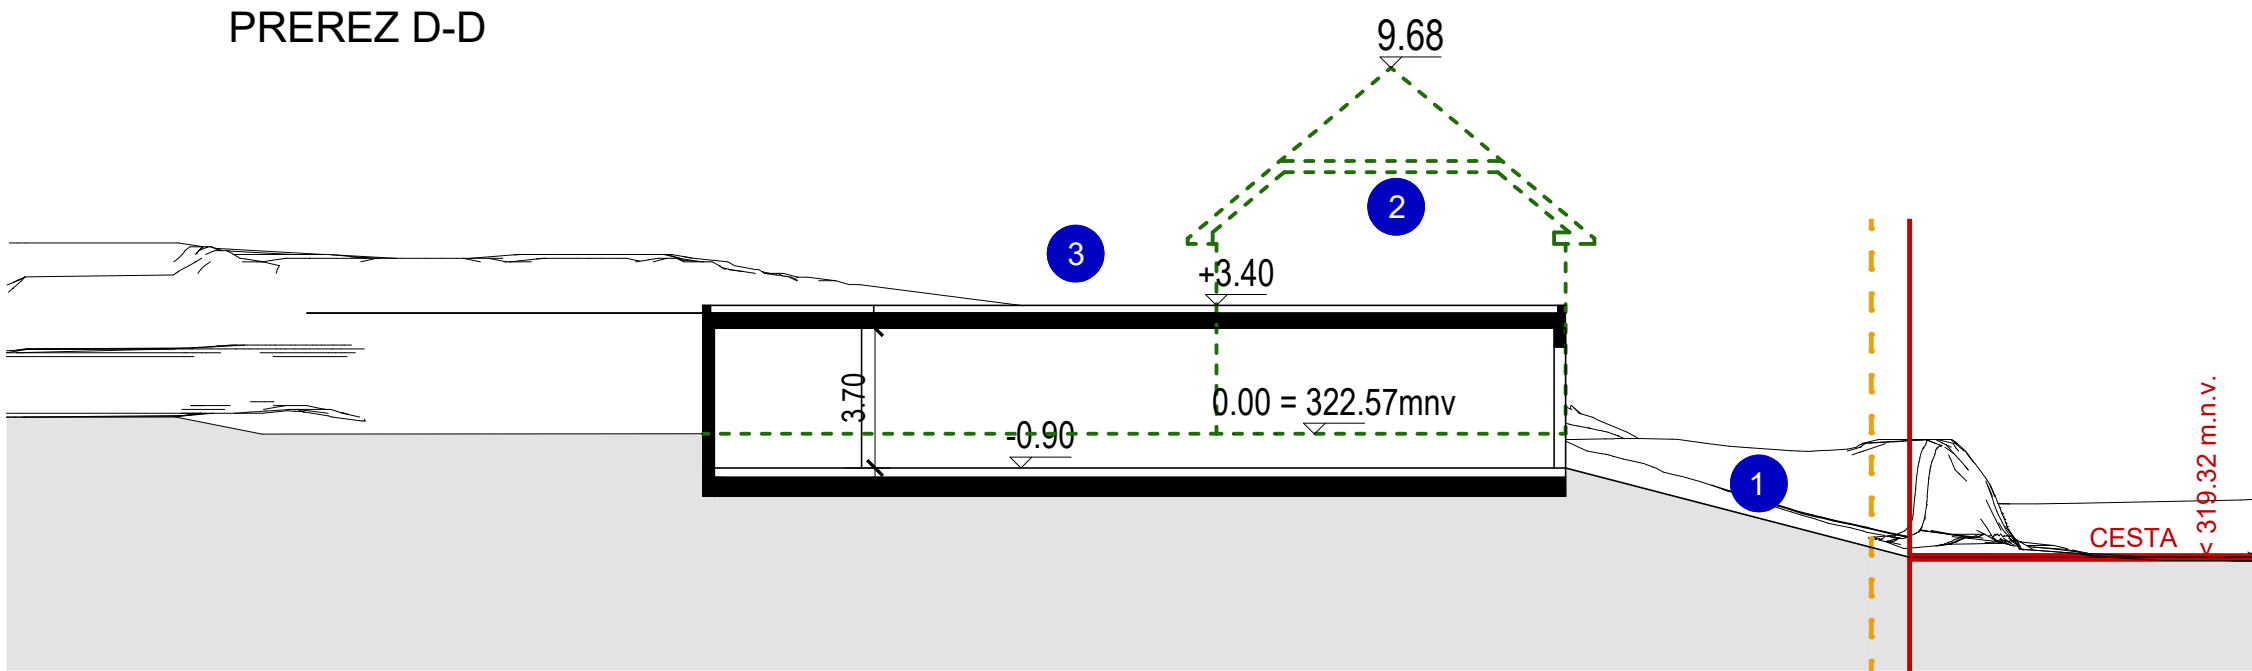

- OBMOČJE UREJANJA
- ODMIK OD PARCELNIH MEJA (odmik 1m)
- OBSTOJEČI OBJEKT / HIŠA
- OPORNI ZID

- DOSTOPNA KLANČINA DO NIVOJA NADSTREŠNICE/LOPE
- OBSTOJEČI OBJEKT - STANOVANJSKA HIŠA (SAMO V NIVOJU PRITLIČJA)
- NADSTREŠNICA / LOPA - PRITLIČJE cca 180m²
- ZELENE POVRŠINE
- OPORNI ZID
- TLAKOVANE POVRŠINE