


VZHODNA FASADA

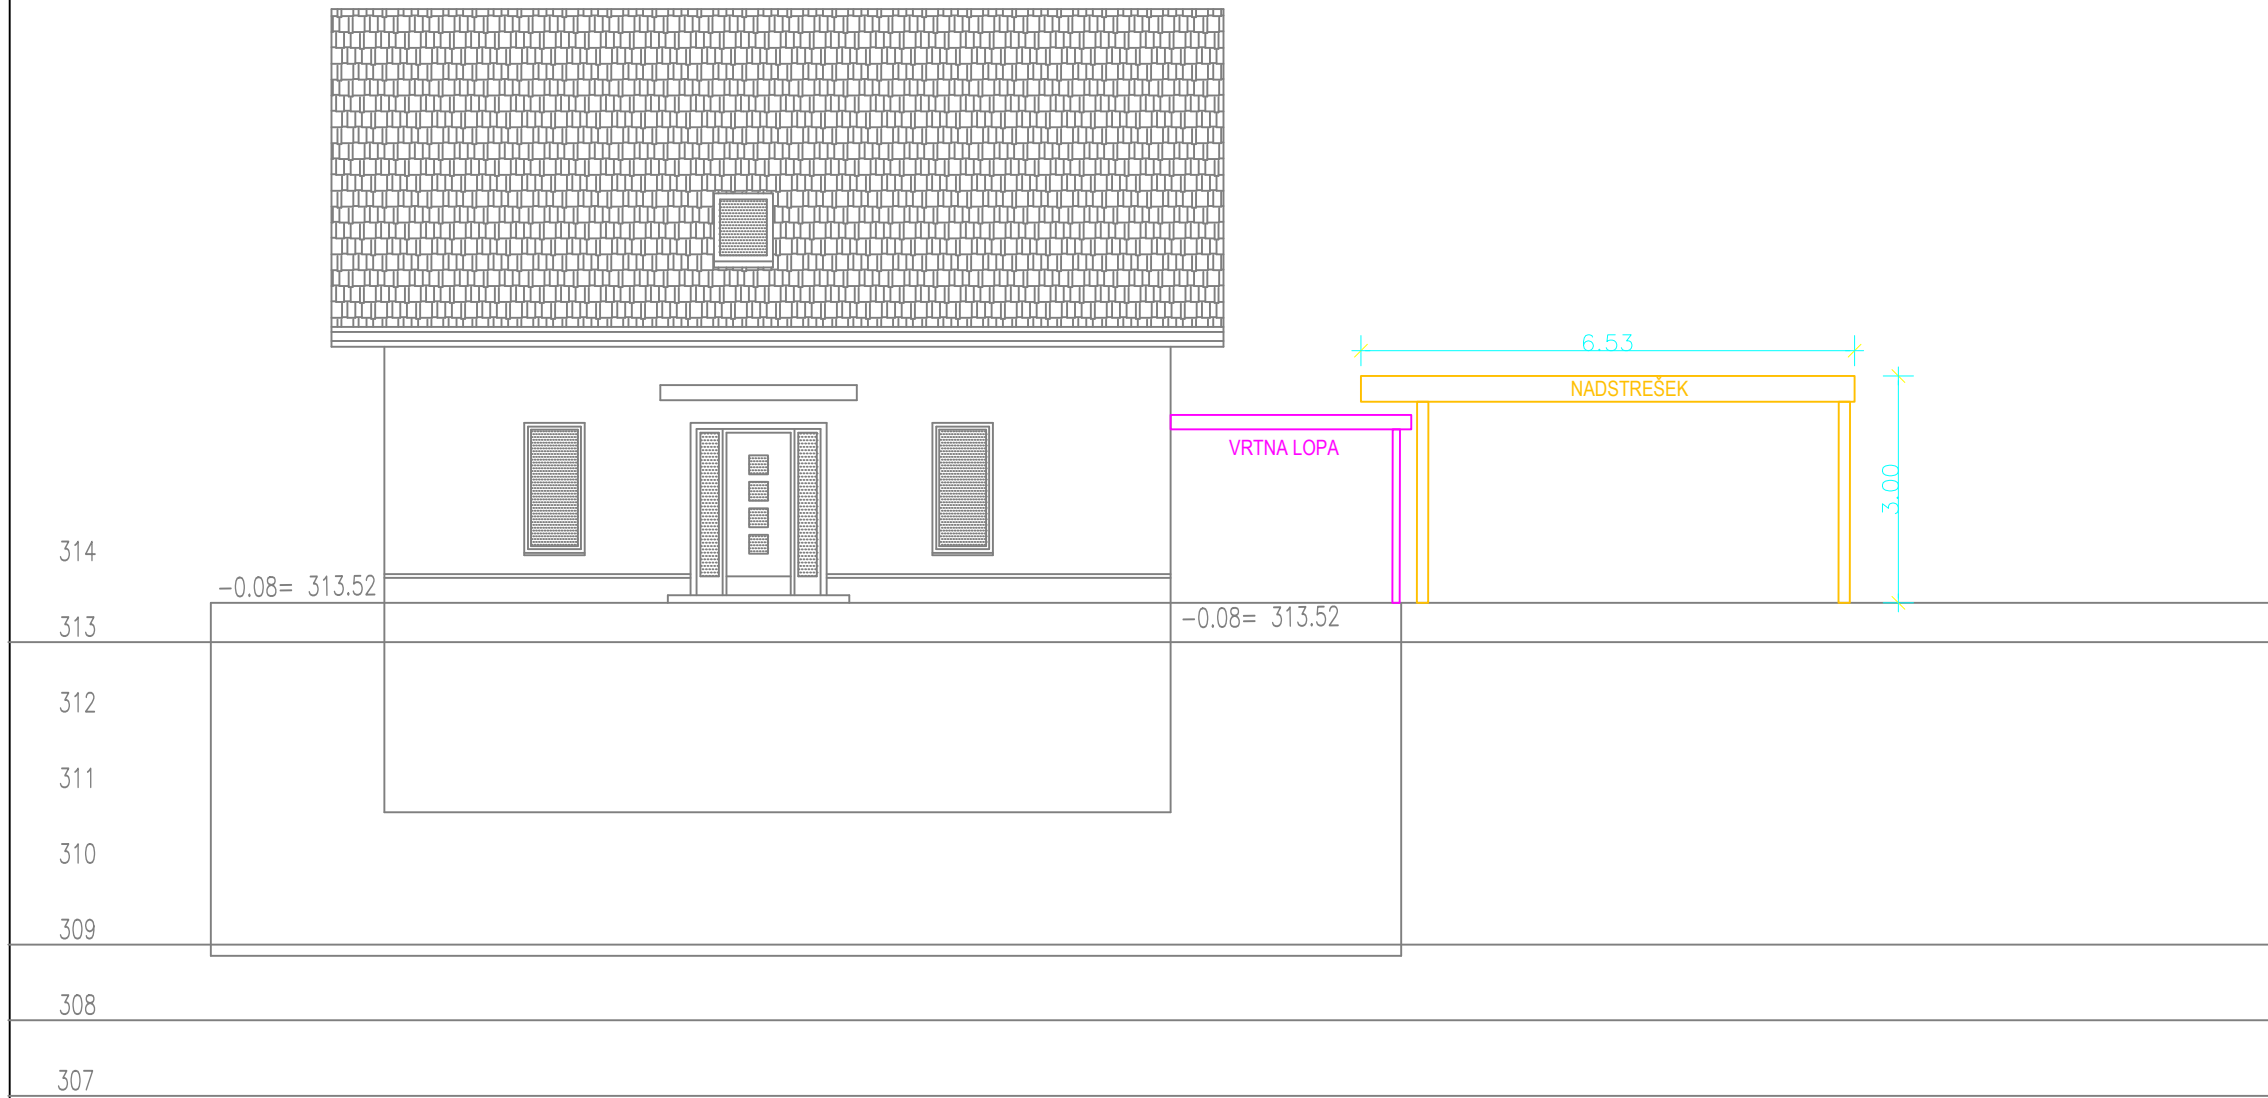

Spr.	Opis spremembe	Datum	Podpis	Ime, str. izobrazba in ident. št.	MAREL Projekiranje, nadzori, svetovanje, d.o.o. gsm: 051 422 416, info@marel.si		
				Pooblaščen inženir			
				Projektilar			
				Obdelal			
				Datum izdelave risbe : November 2024			
Investitor in objekt					Vrsta dokumentacije	PZI	Natrt št.
Ciril in Anete Marn, stanovanjsnjak hiša					Vrsta načrta (mapa)	3	01/2402
Naslov risbe					Merilo	Vrsta risbe/list	
VZHODNA FASADA					1:100	TLORIS	001