


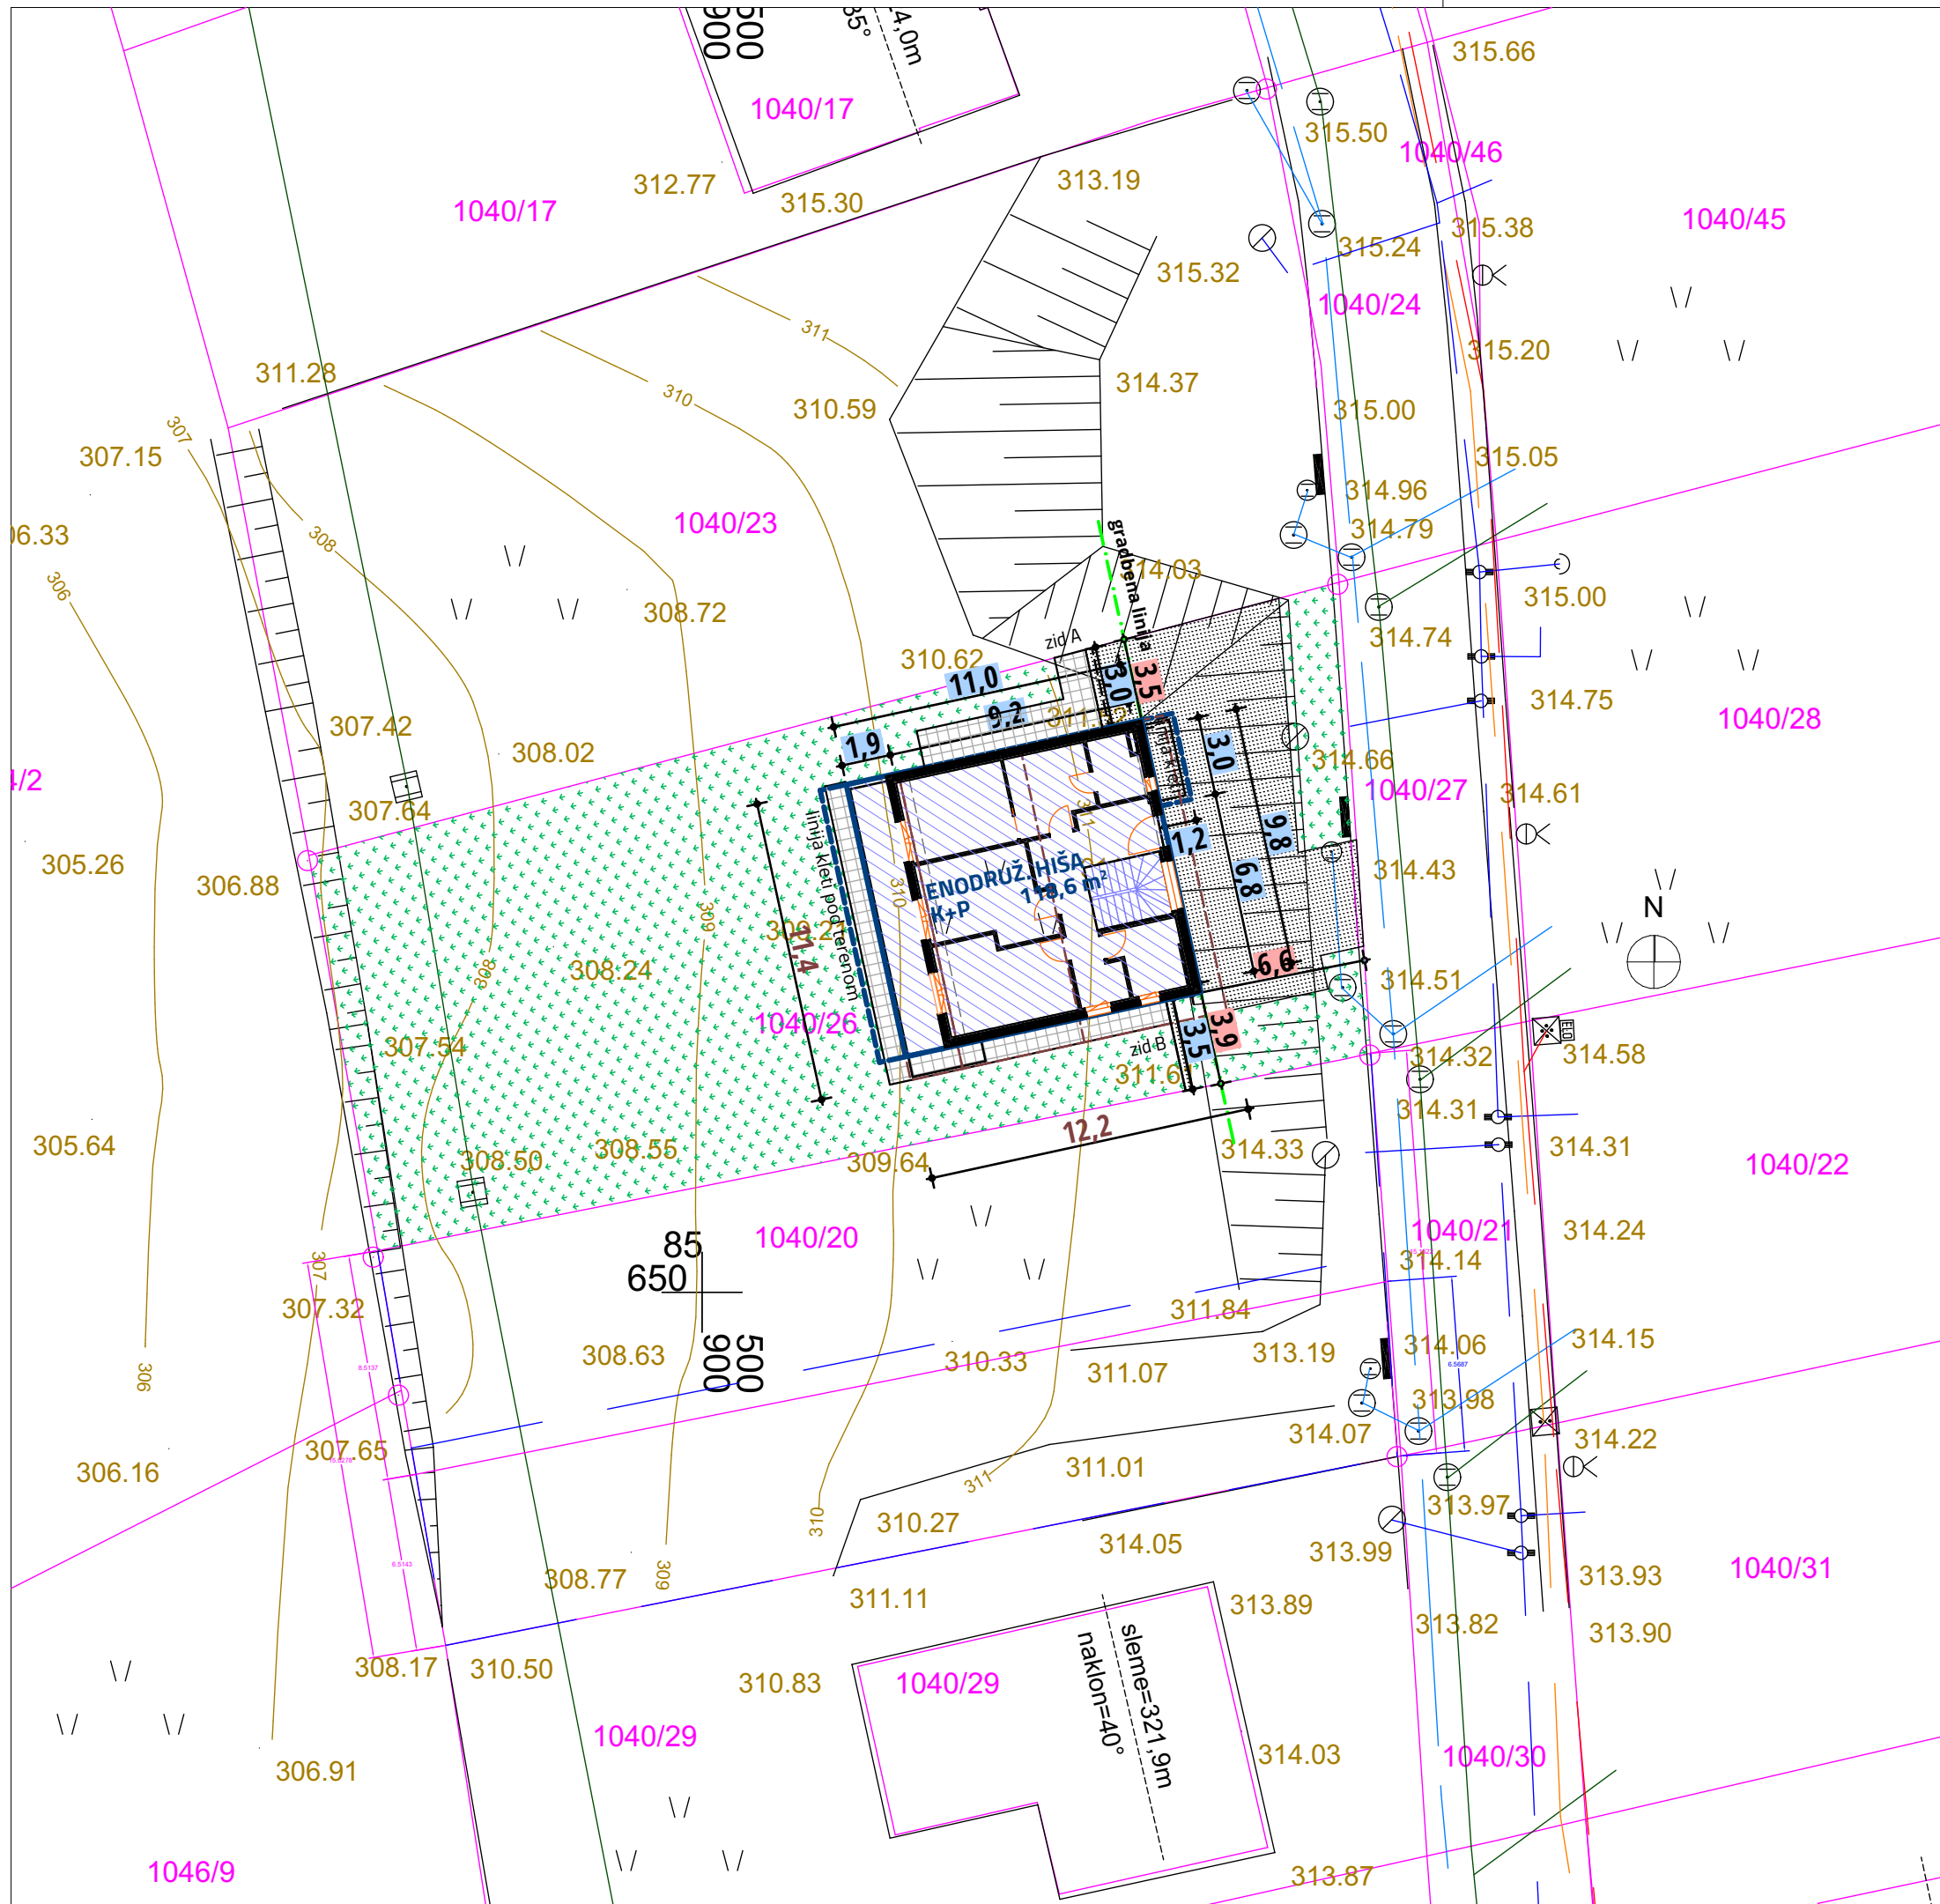

relativna kota ±0,00 = 314,5 m.n.v.

|                           |   |                |              |
|---------------------------|---|----------------|--------------|
| Projekant:                | <div>ARHIM d.o.o.</div> <div>ARHIM, arhitektura, projektiranje, notranja oprema, d.o.o.<br/>Slakova ulica 36, 8210 Trebnje<br/>Tel.: 041 891 824<br/>http://www.arhim.si, e-mail: info@arhim.si</div> |                |              |
| Odgovorni vodja projekta: | Miha Nahtigal , udia, ZAPS 1472   |                |              |
| Odgovorni projektant:     | Miha Nahtigal , udia, ZAPS 1472   |                |              |
| Naziv objekta:            | Stanovanjska hiša Kocbek   | Vrsta gradnje: | nova gradnja |
| Investitor:               | Matej Kocbek, Bojana Iljaž<br>Glavarjeva ulica 9<br>8210 Trebnje   |                |              |
| Številka projekta:        | 2019-09   | Datum:         |              |
| Vsebina risbe:            | Lega po ZN   | Vrsta načrta:  | PZI          |
| Merilo:                   | 1:500   | Št. risbe:     | 01           |






| PRERAČUN POVRŠIN IN LEGA OBJEKTA |          |          |         |
|----------------------------------|----------|----------|---------|
| parc.št.                         | Površina | Gr.prac. | Delež%  |
| 1040/26                          | 634 m2   | 634 m2   | 100%    |
| k.o. Medvedje selo;              |          | 634 m2   |         |
|                                  |          |          |         |
| ZAZIDANE POVRŠINE:               |          | Površina | %GrParc |
| stavba (hiša)                    |          | 118,6 m2 | 18,7 %  |
|                                  |          |          |         |
| FUNKCIONALNO ZEMLJIŠČE:          |          | Površina | %GrParc |
| skupaj utrjene površine          |          | 115,8 m2 | 18,3 %  |
| zelene površine                  |          | 399,6 m2 | 63,0 %  |
| SKUPAJ:                          |          | 515,4 m2 | 81,3 %  |

| LEGENDA |                             |
|---------|-----------------------------|
|         | zazidana površina           |
|         | streha (izpostavljeni deli) |
|         | gradbena parcela            |

relativna kota ±0,00 = 314,5 m.n.v.

|                           |  |                                                                                              |  |
|---------------------------|--|----------------------------------------------------------------------------------------------|--|
| Projektant:               |  |  d.o.o. |  |
| Odgovorni vodja projekta: |  | Miha Nahtigal , udia, ZAPS 1472                                                              |  |
| Odgovorni projektant:     |  | Miha Nahtigal , udia, ZAPS 1472                                                              |  |
| Naziv objekta:            |  | Stanovanjska hiša Kocbek                                                                     |  |
| Investitor:               |  | Matej Kocbek, Bojana Iljaž                                                                   |  |
| Številka projekta:        |  | 2019-09                                                                                      |  |
| Vsebina risbe:            |  | Gradbena situacija                                                                           |  |
| Merilo:                   |  | 1:250                                                                                        |  |
| Datum:                    |  | 2019-09                                                                                      |  |
| Vrsta projekta:           |  | PZI                                                                                          |  |
| Vrsta načrta:             |  | Arhitektura                                                                                  |  |
| Št. risbe:                |  | 02                                                                                           |  |

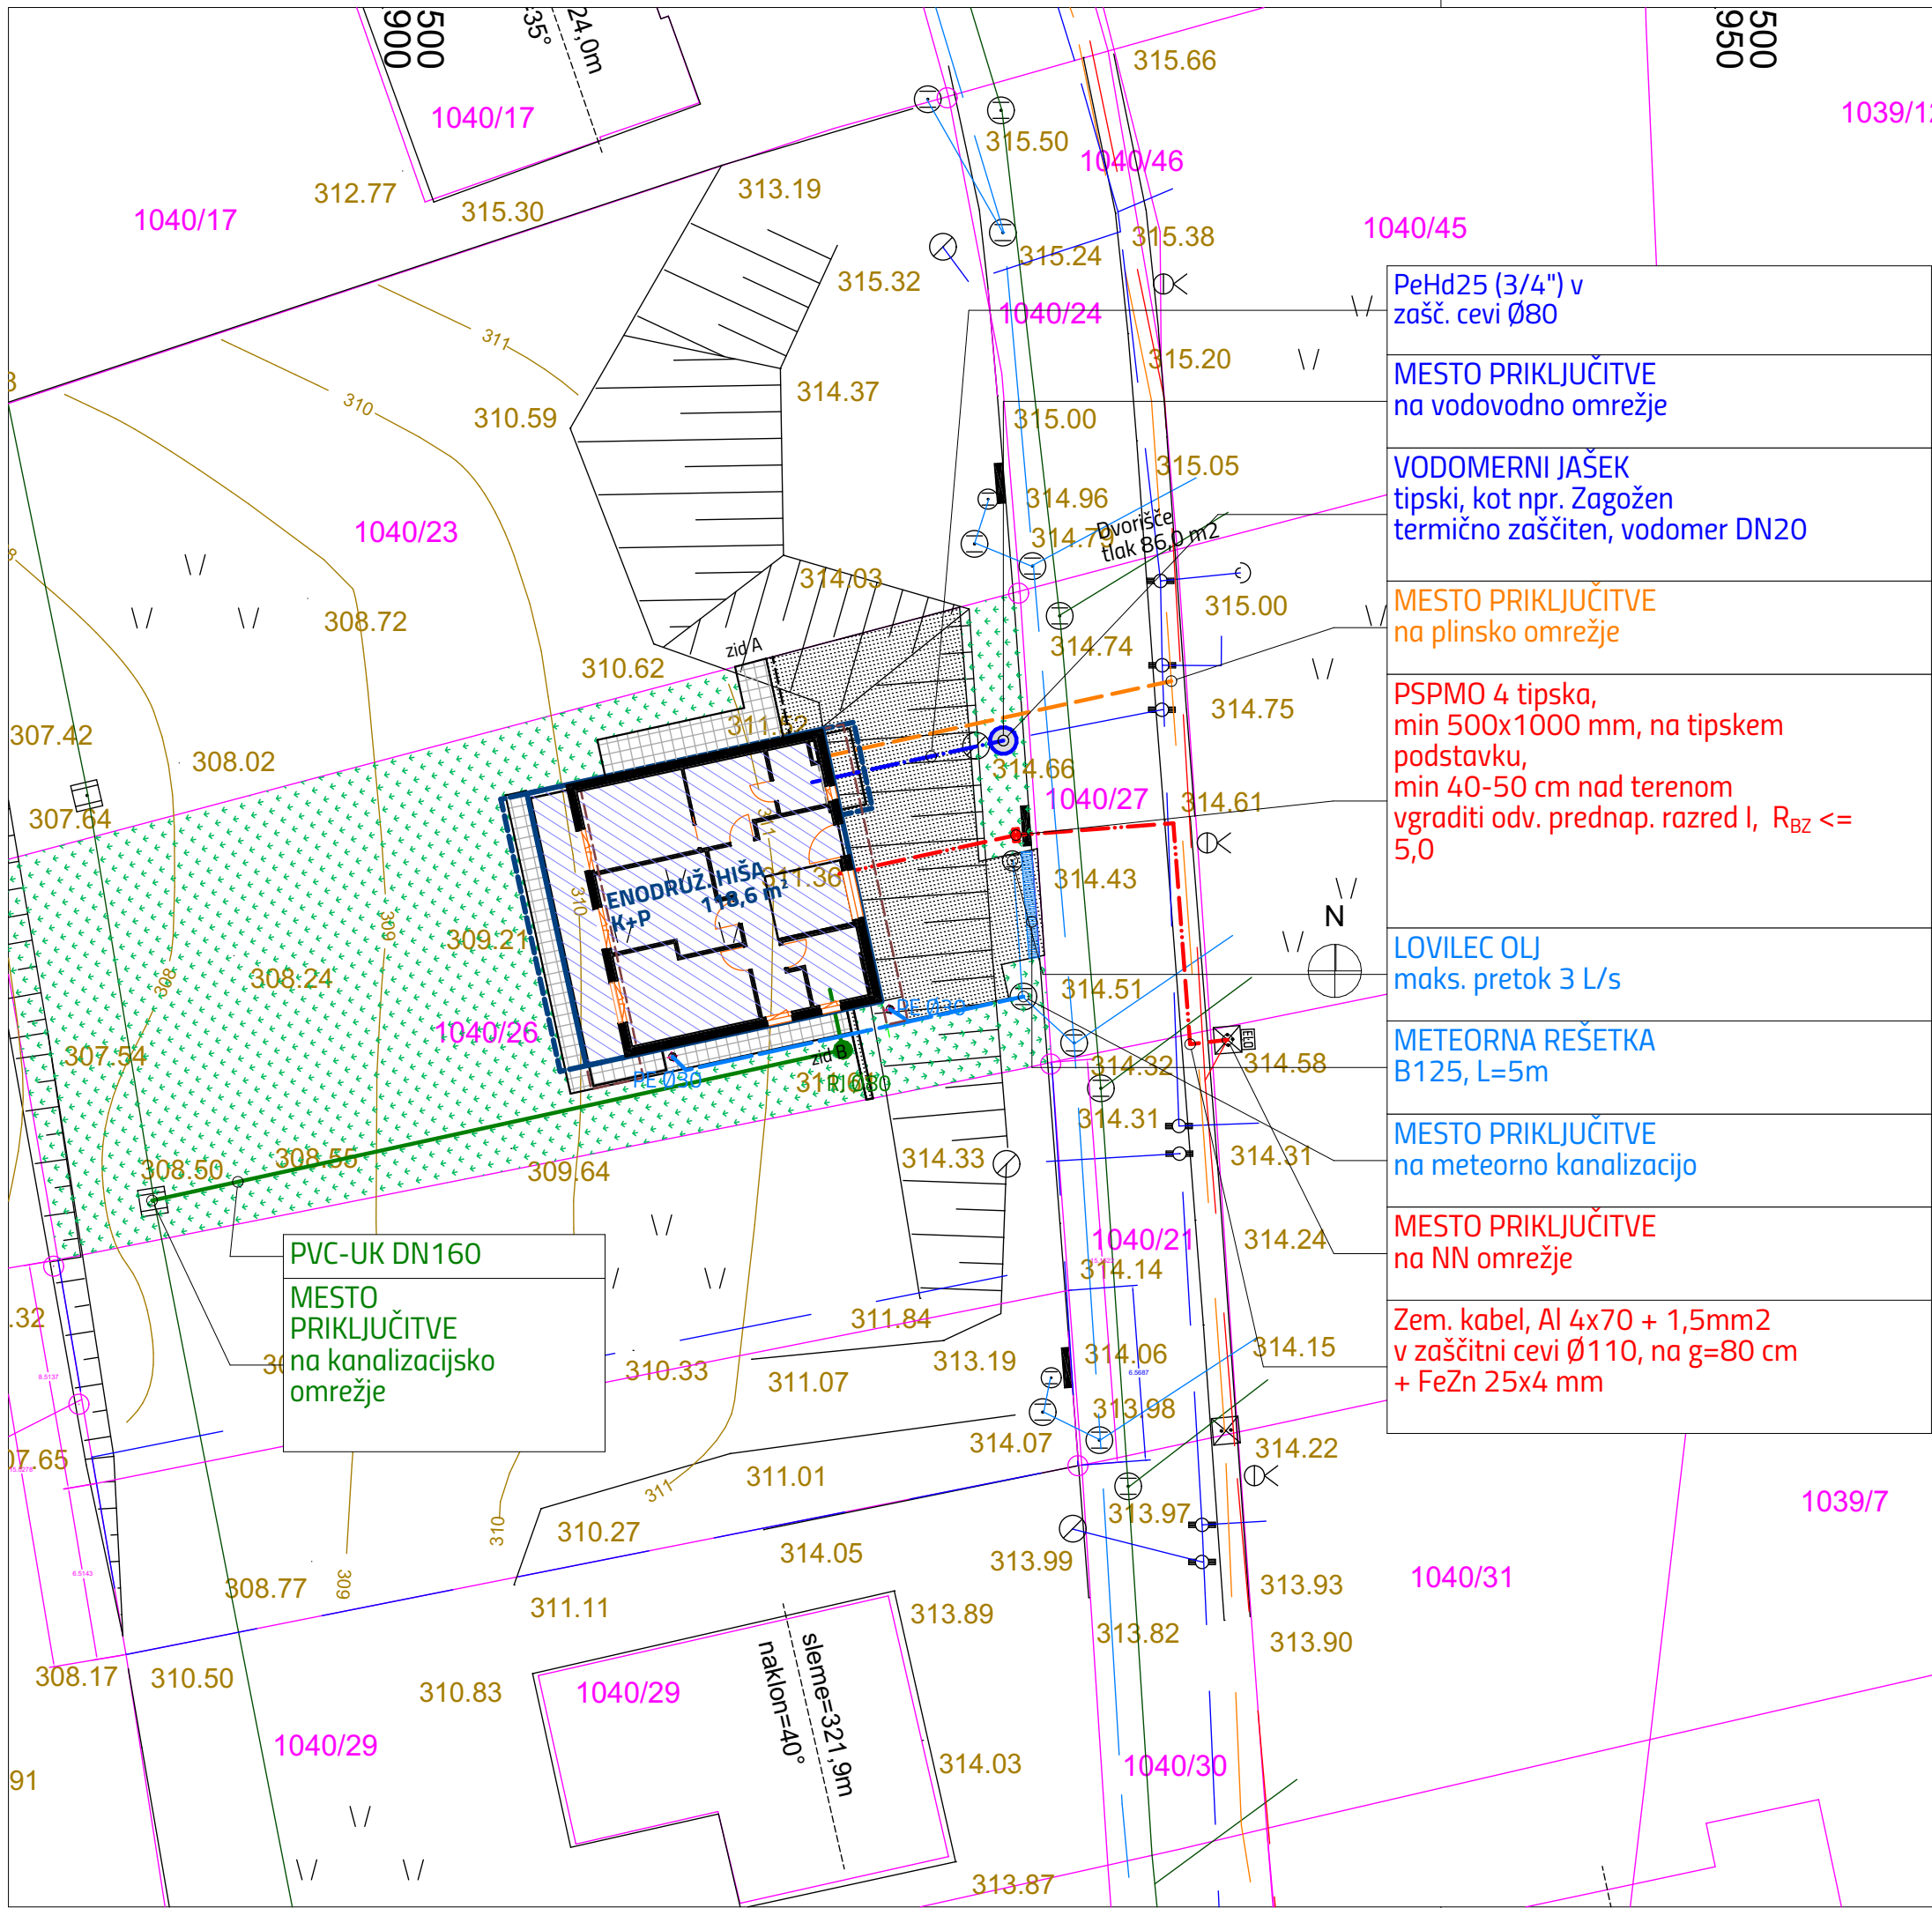

| LEGENDA KOMUNALNIH VODOV |           |            |
|--------------------------|-----------|------------|
|                          | obstoječi | predvideni |
| vodovod                  |           |            |
| kanalizacija - meteorna  |           |            |
| kanalizacije - fekalna   |           |            |
| elektrika - NN           |           |            |
| elektrika - VN           |           |            |
| telefon                  |           |            |
| plin                     |           |            |
| javna razsvetljava       |           |            |

POTEK PRIKLJUČKOV NA KOMUNALNO INFRASTRUKTURO:

Sanitarne komunalne vode (kanalizacija) se odvaja v obstoječi kanalizacijski jašek na predmetni parceli - MESTO PRIKLJUČITVE

Meteorne odpadne vode se priključuje na obstoječo meteorno kanalizacijo. Priključni jašek je obstoječ na predmetni parceli, kjer je tudi mesto priključitve.

Predviden je nov priključek na vodovodno omrežje. Na predmetni parceli je že lociran obstoječi vodomerni jašek, v katerega se namesti vodomerni DN 20.

Predviden je nov priključek na električno omrežje. Mesto priključitve je skupna priključno merilna omarica na parceli št. 1040/22. Od omarice poteka vod po obstoječi zaščitni cevi do predmetne parcele prek parcel 1040/22 (mesto priključitve), 1040/21, 1040/27, do predmetne parcele 1040/26.

Predviden je nov priključek na plinsko omrežje. Mesto priključitve je priključna merilna omarica na parceli 1040/27. Cev pod zemljo poteka prek parcele 1040/27 do predmetne parcele, na kateri je na fasado stavbe pritrjena omarica s plinsko zaporno pipo.

Projektant:

**ARHIM** d.o.o.

ARHIM, arhitektura, projektiranje, notranja oprema, d.o.o.  
Slakova ulica 36, 8210 Trebnje  
Tel.: 041 891 824  
http://www.arhim.si, e-mail: info@arhim.si

Odgovorni vodja projekta:

Miha Nahtigal, udia, ZAPS 1472

Odgovorni projektant:

Miha Nahtigal, udia, ZAPS 1472

Naziv objekta:

Stanovanjska hiša Kocbek

Vrsta gradnje:

nova gradnja

Investitor:

Matej Kocbek, Bojana Iljaž  
Glavarjeva ulica 9  
8210 Trebnje

Številka projekta:

2019-09

Datum:

Vrsta projekta:

PZI

Vsebina risbe:

Prikaz komunalne infrastrukture in priključevanja

Vrsta načrta:

Arhitektura

Merilo:

1:250

Spr.:


Št. risbe:

03








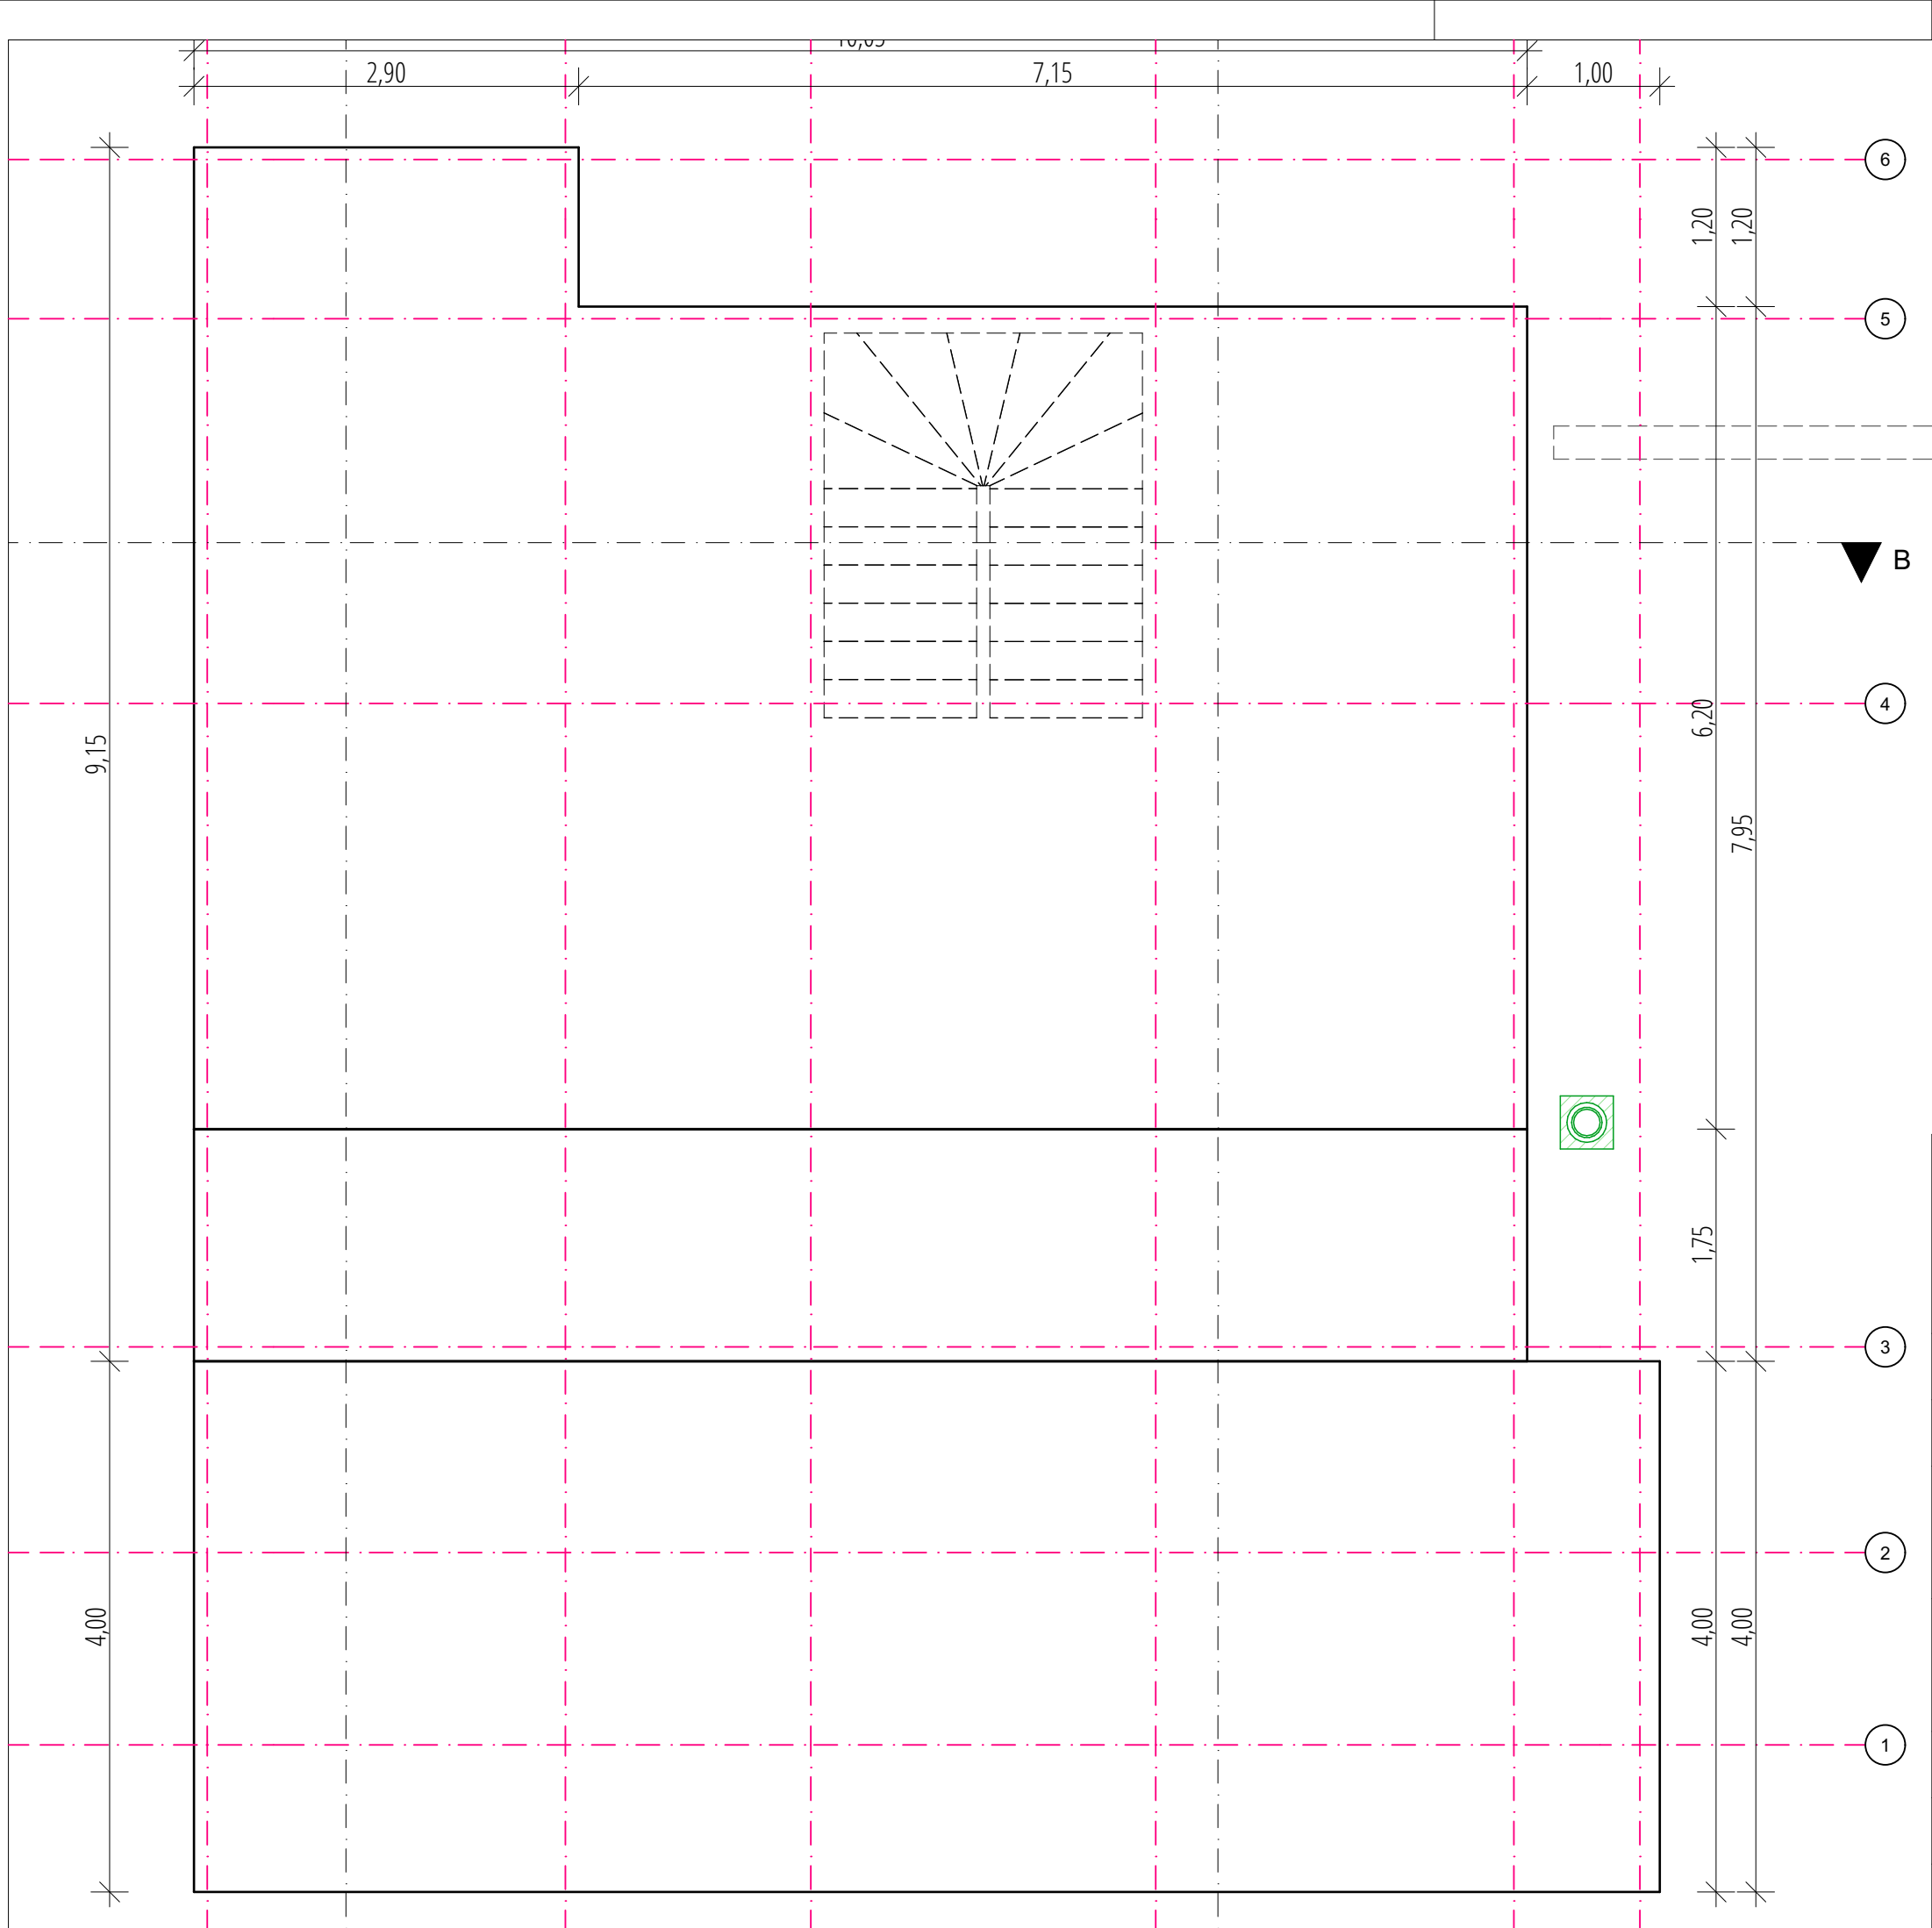

|   |        |                                |
|---|--------|--------------------------------|
| Projektant:<br><b>ARHIM</b> d.o.o.<br><small>ARHIM, arhitektura, projektiranje, notranja oprema, d.o.o.<br/>Slakova ulica 36, 8210 Trebnje<br/>Tel.: 041 891 824<br/>http://www.arhim.si, e-mail: info@arhim.si</small> |        |                                |
| Odgovorni vodja projekta:<br>Miha Nahtigal , udia, ZAPS 1472   |        |                                |
| Odgovorni projektant:<br>Miha Nahtigal , udia, ZAPS 1472   |        |                                |
| Naziv objekta:<br>Stanovanjska hiša Kocbek   |        | Vrsta gradnje:<br>nova gradnja |
| Investitor:<br>Matej Kocbek, Bojana Iljaž<br>Glavarjeva ulica 9<br>8210 Trebnje   |        |                                |
| Številka projekta:<br>2019-09   | Datum: | Vrsta projekta:<br>PZI         |
| Vsečina risbe:<br>Temelji   |        | Vrsta načrta:<br>Arhitektura   |
| Merilo:<br>1:50   | Spr.:  | Št. risbe:<br>06               |



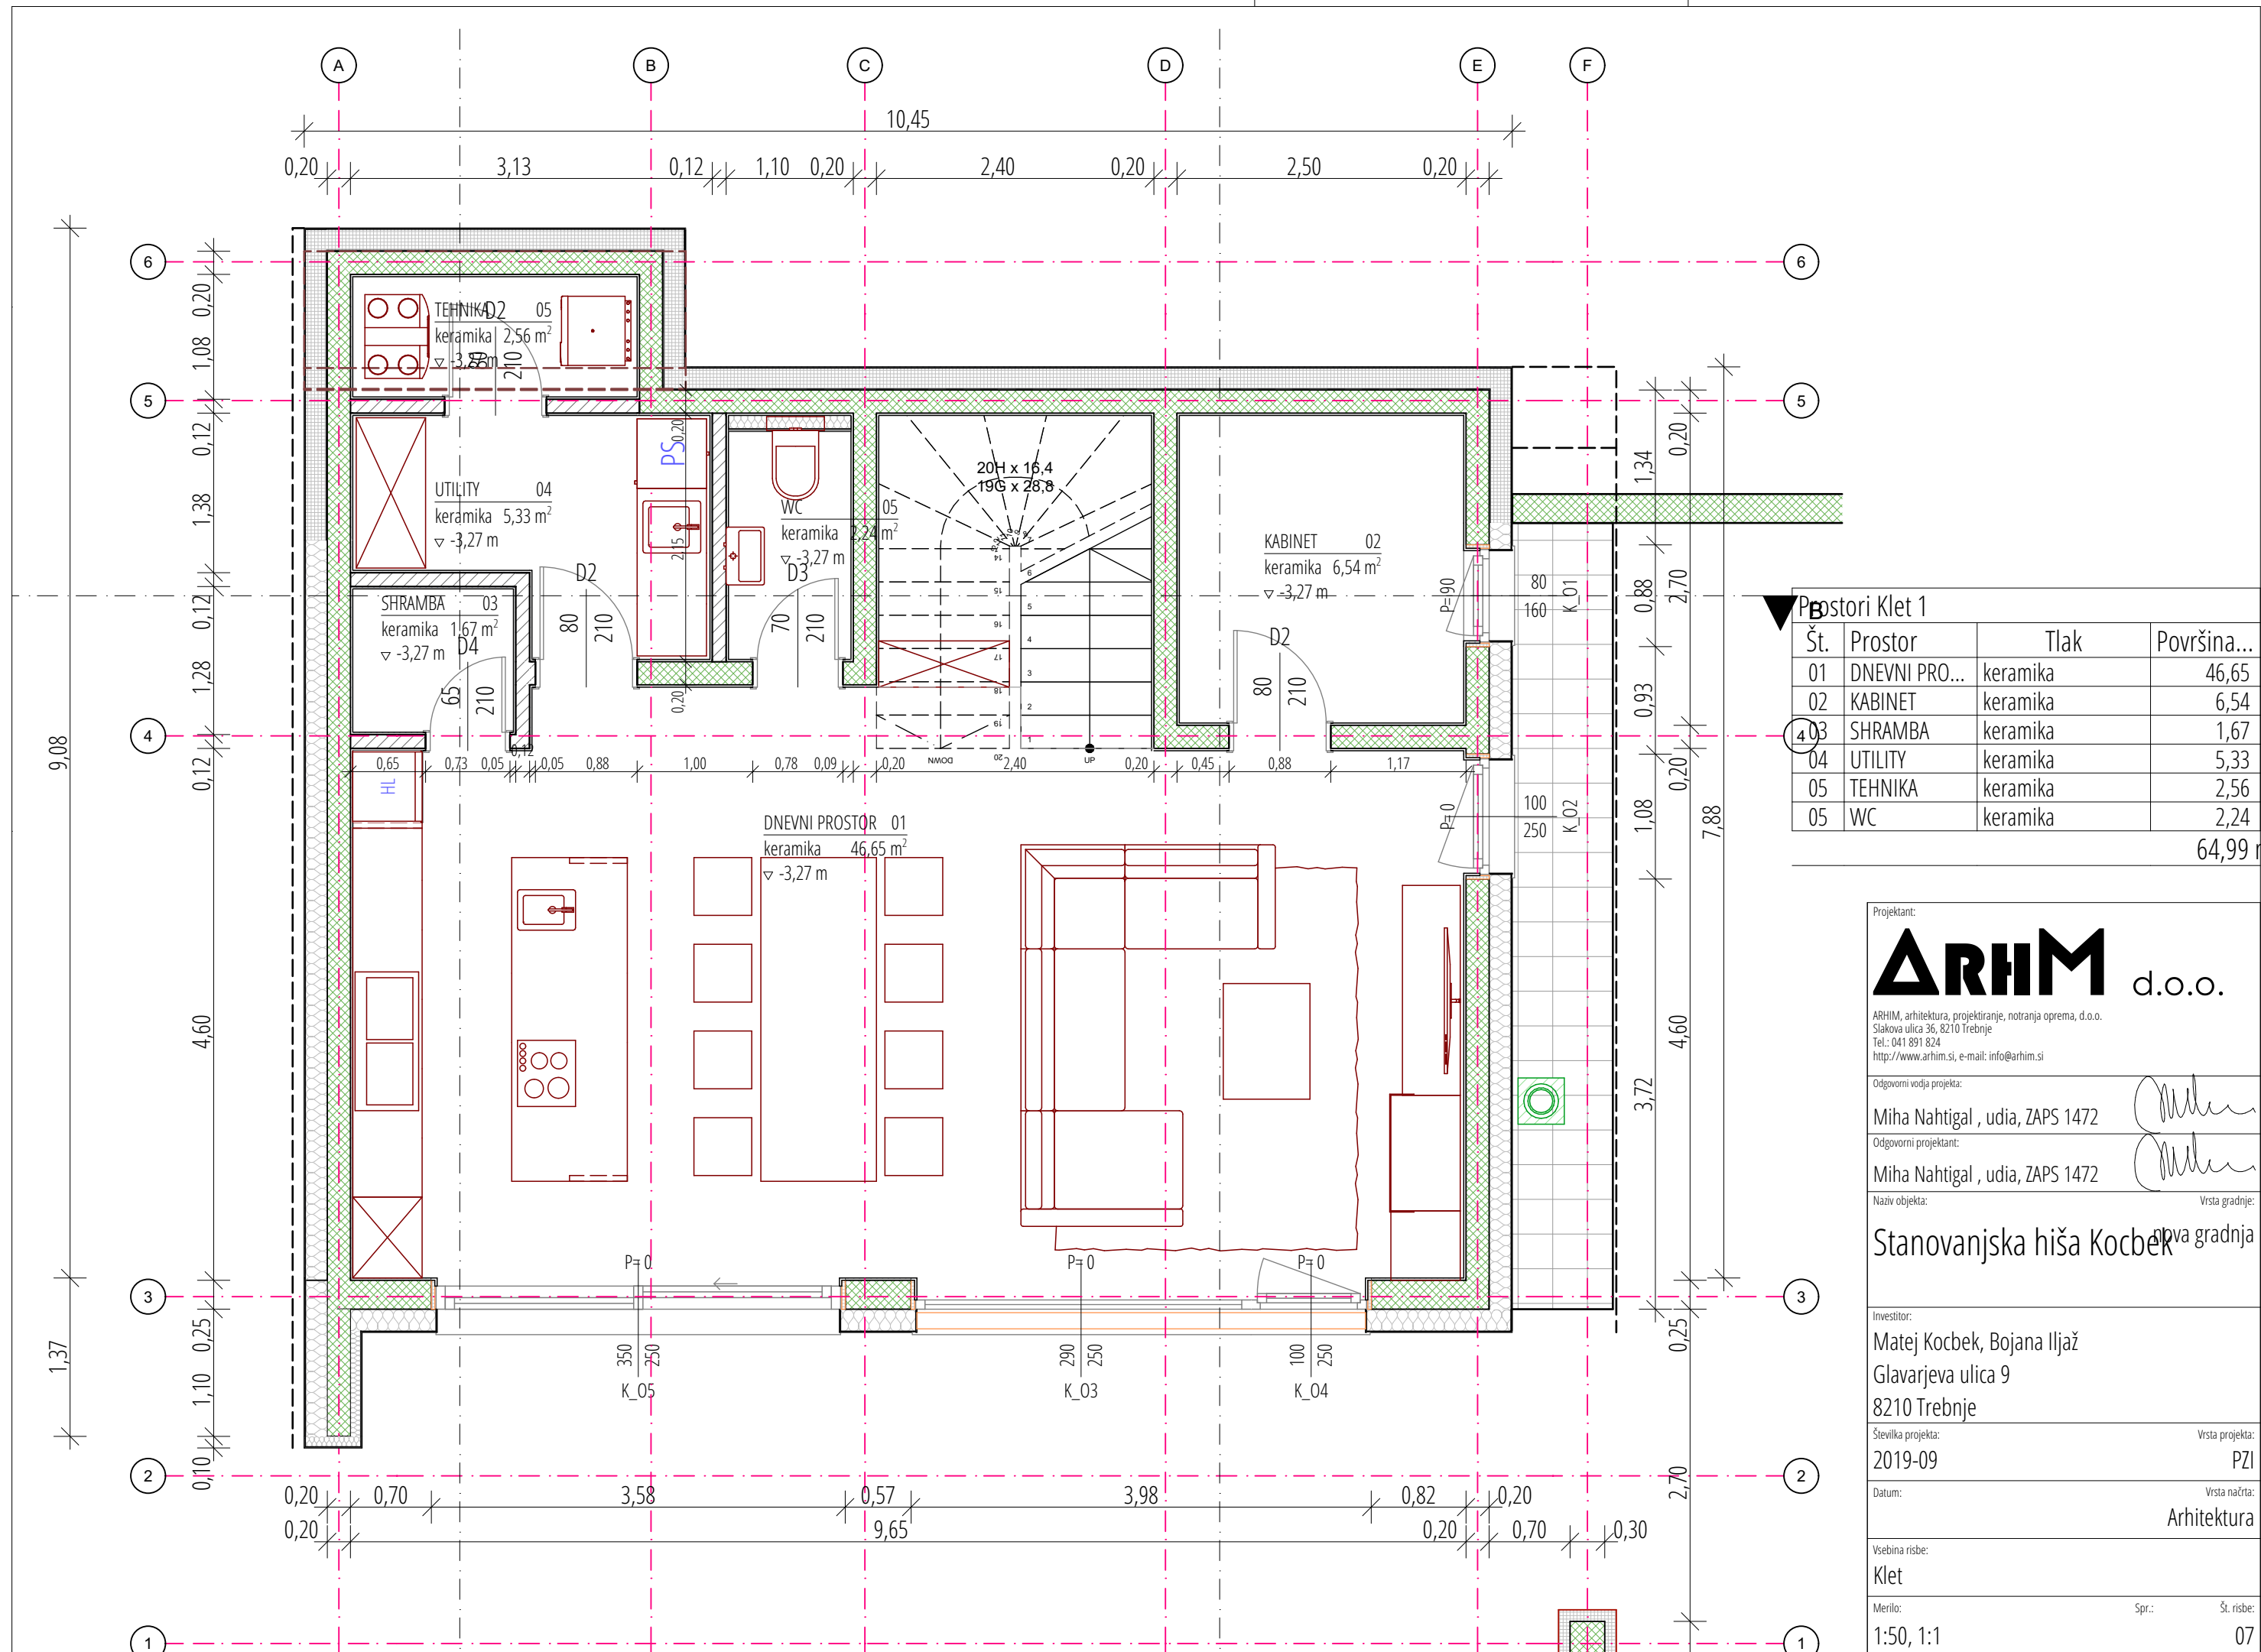

| Postori Klet 1 |               |          |             |
|----------------|---------------|----------|-------------|
| Št.            | Prostor       | Tlak     | Površina... |
| 01             | DNEVNI PRO... | keramika | 46,65       |
| 02             | KABINET       | keramika | 6,54        |
| 03             | SHRAMBA       | keramika | 1,67        |
| 04             | UTILITY       | keramika | 5,33        |
| 05             | TEHNIKA       | keramika | 2,56        |
| 05             | WC            | keramika | 2,24        |
|                |               |          | 64,99 r     |

Projektant:

ARHIM

d.o.o.

ARHIM, arhitektura, projektiranje, notranja oprema, d.o.o.  
Slakova ulica 36, 8210 Trebnje  
Tel.: 041 891 824  
http://www.arhim.si, e-mail: info@arhim.si

Odgovorni vodja projekta:

Miha Nahtigal , udia, ZAPS 1472

Odgovorni projektant:

Miha Nahtigal , udia, ZAPS 1472

Naziv objekta:

Stanovanjska hiša Kocbek

Vrsta gradnje:

nova gradnja

Investitor:

Matej Kocbek, Bojana Iljaž  
Glavarjeva ulica 9  
8210 Trebnje

Številka projekta:

2019-09

Vrsta projekta:

PZI

Datum:

Vrsta načrta:

Arhitektura

Vsebina risbe:

Klet

Merilo:

1:50, 1:1


Spr.:

Št. risbe:


07





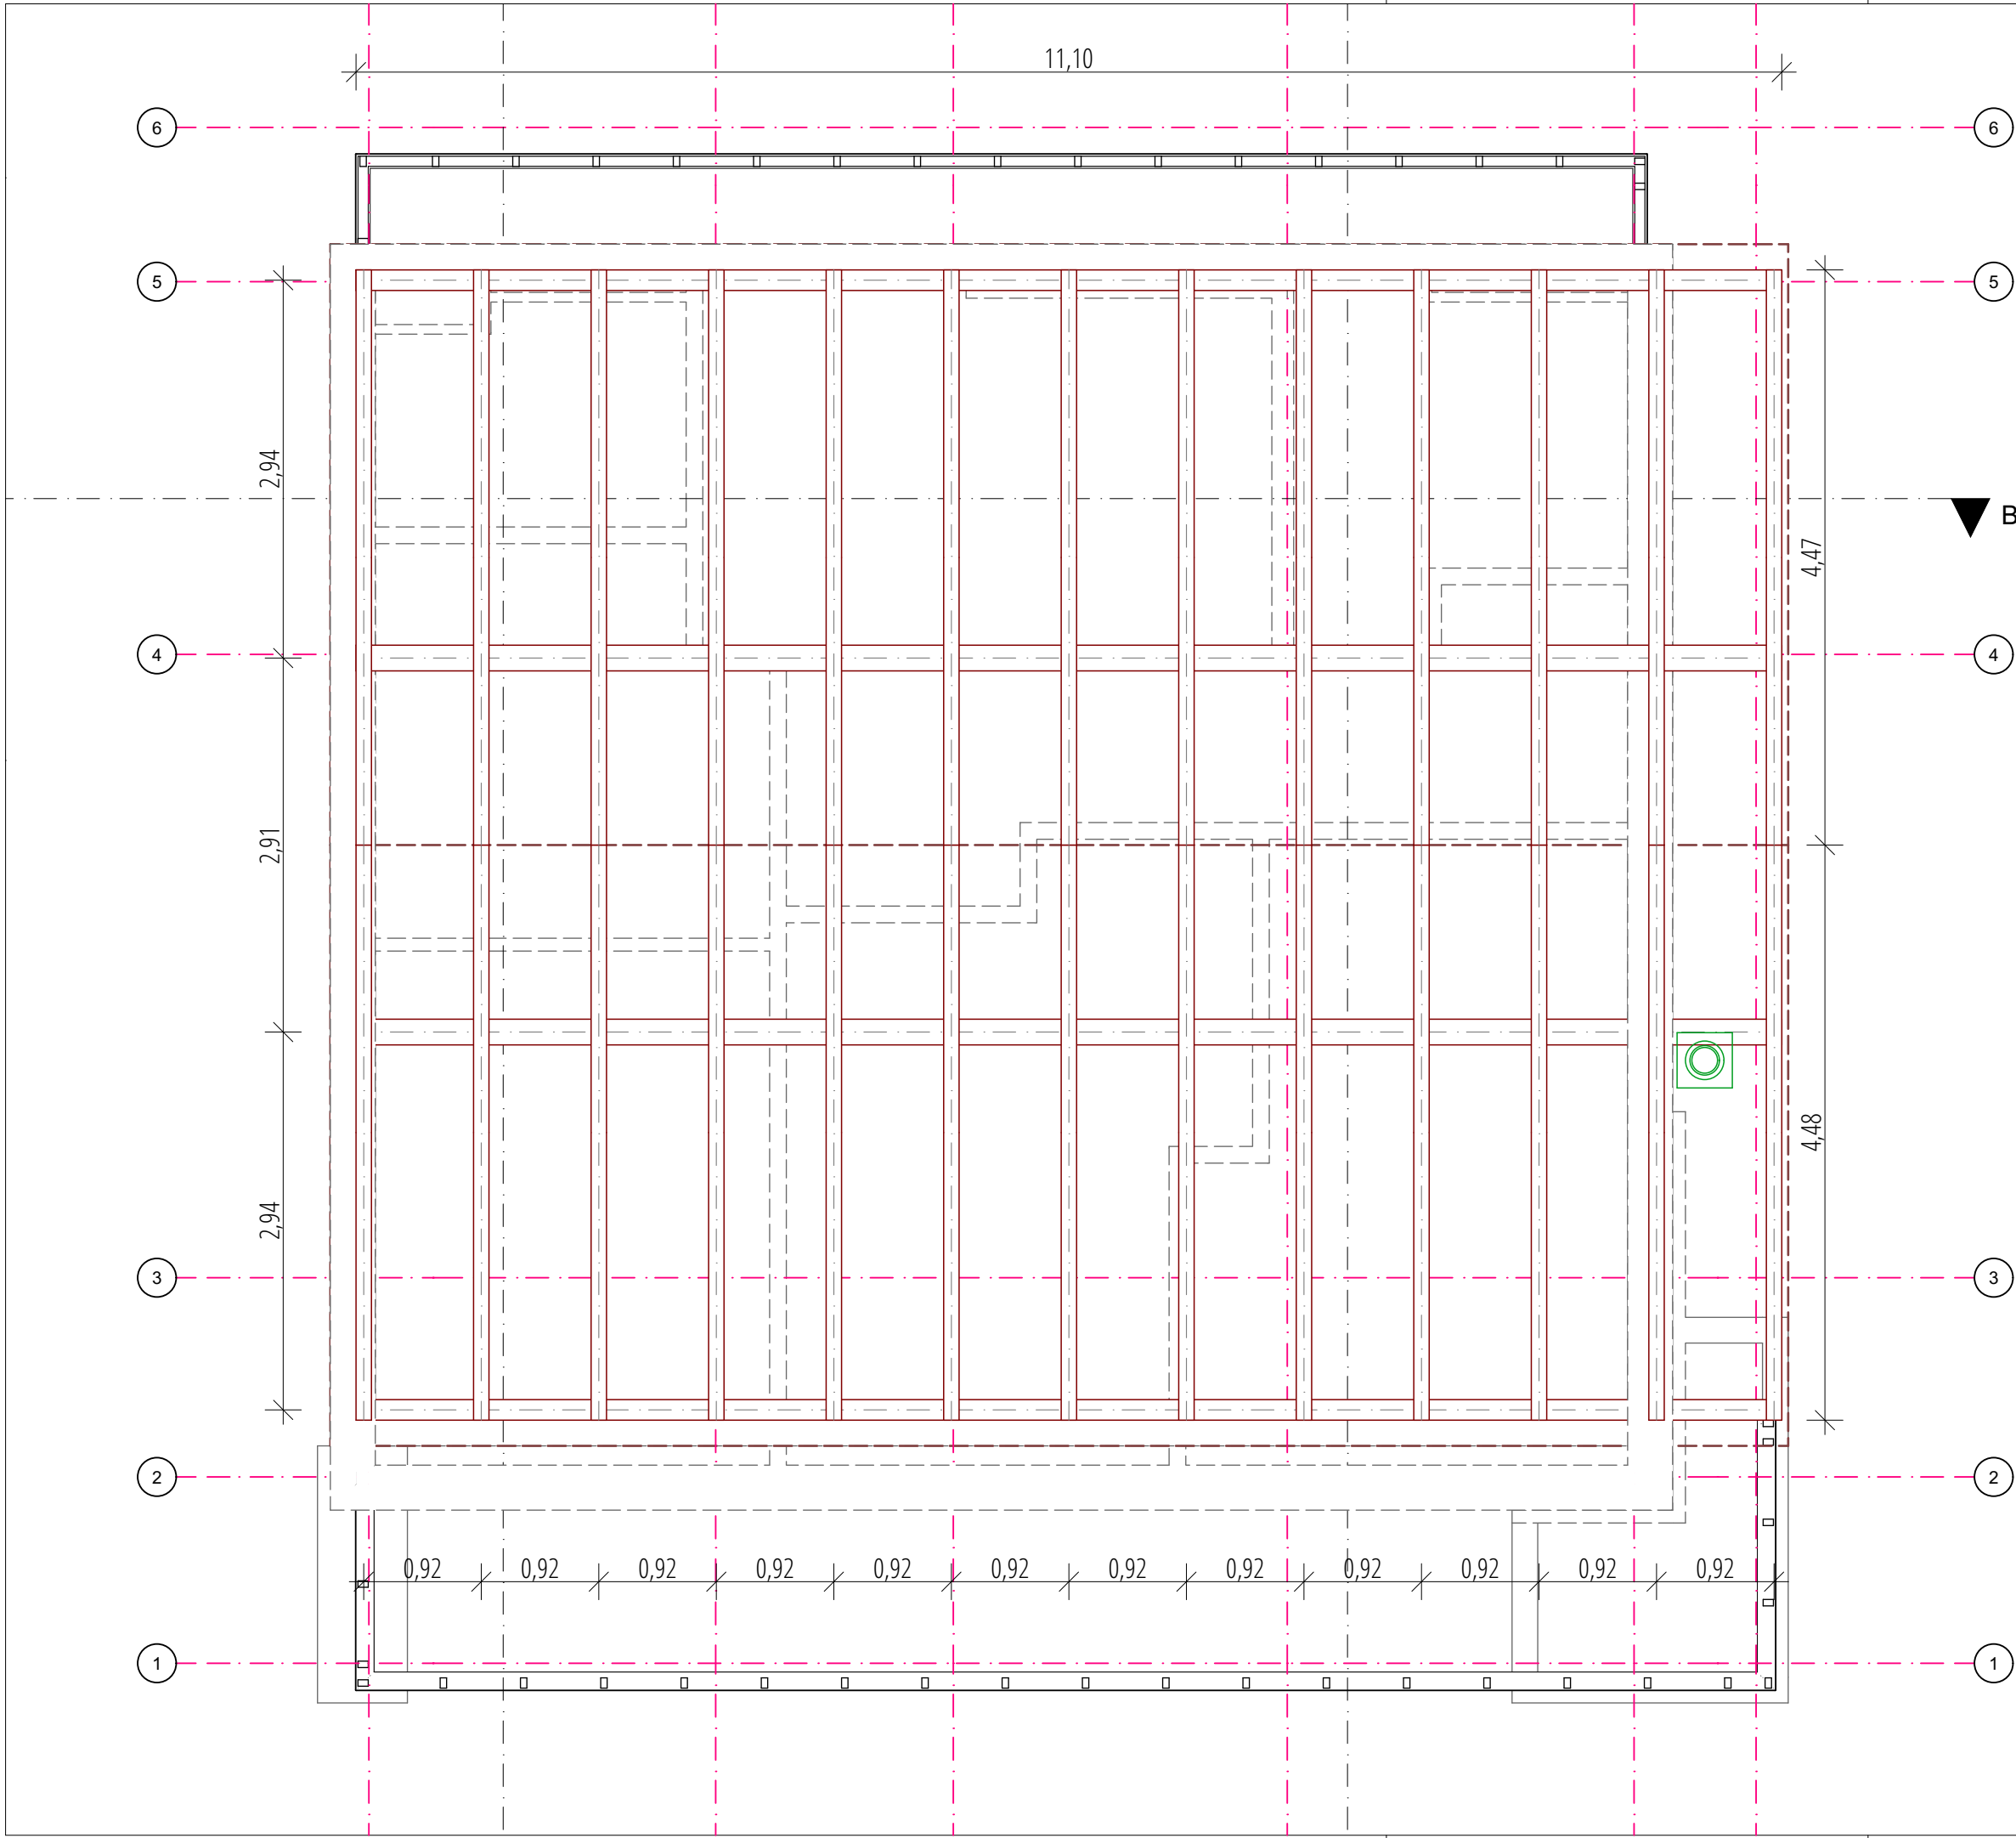


|   |       |                 |
|---|-------|-----------------|
| Projektant:   |       |                 |
| <b>ARHIM</b> d.o.o.   |       |                 |
| <small>ARHIM, arhitektura, projektiranje, notranja oprema, d.o.o.<br/>Slakova ulica 36, 8210 Trebnje<br/>Tel.: 041 891 824<br/><a href="http://www.arhim.si">http://www.arhim.si</a>, e-mail: <a href="mailto:info@arhim.si">info@arhim.si</a></small> |       |                 |
| Odgovorni vodja projekta:   |       |                 |
| Miha Nahtigal , udia, ZAPS 1472   |       |                 |
| Odgovorni projektant:   |       |                 |
| Miha Nahtigal , udia, ZAPS 1472   |       |                 |
| Naziv objekta:   |       | Vrsta gradnje:  |
| Stanovanjska hiša Kocbek   |       | nova gradnja    |
| Investitor:   |       |                 |
| Matej Kocbek, Bojana Iljaž<br>Glavarjeva ulica 9<br>8210 Trebnje   |       |                 |
| Številka projekta:   |       | Vrsta projekta: |
| 2019-09   |       | PZI             |
| Datum:   |       | Vrsta načrta:   |
|   |       | Arhitektura     |
| Vsebina risbe:   |       |                 |
| Ostrešje   |       |                 |
| Merilo:   | Spr.: | Št. risbe:      |
| 1:50   |       | 09              |

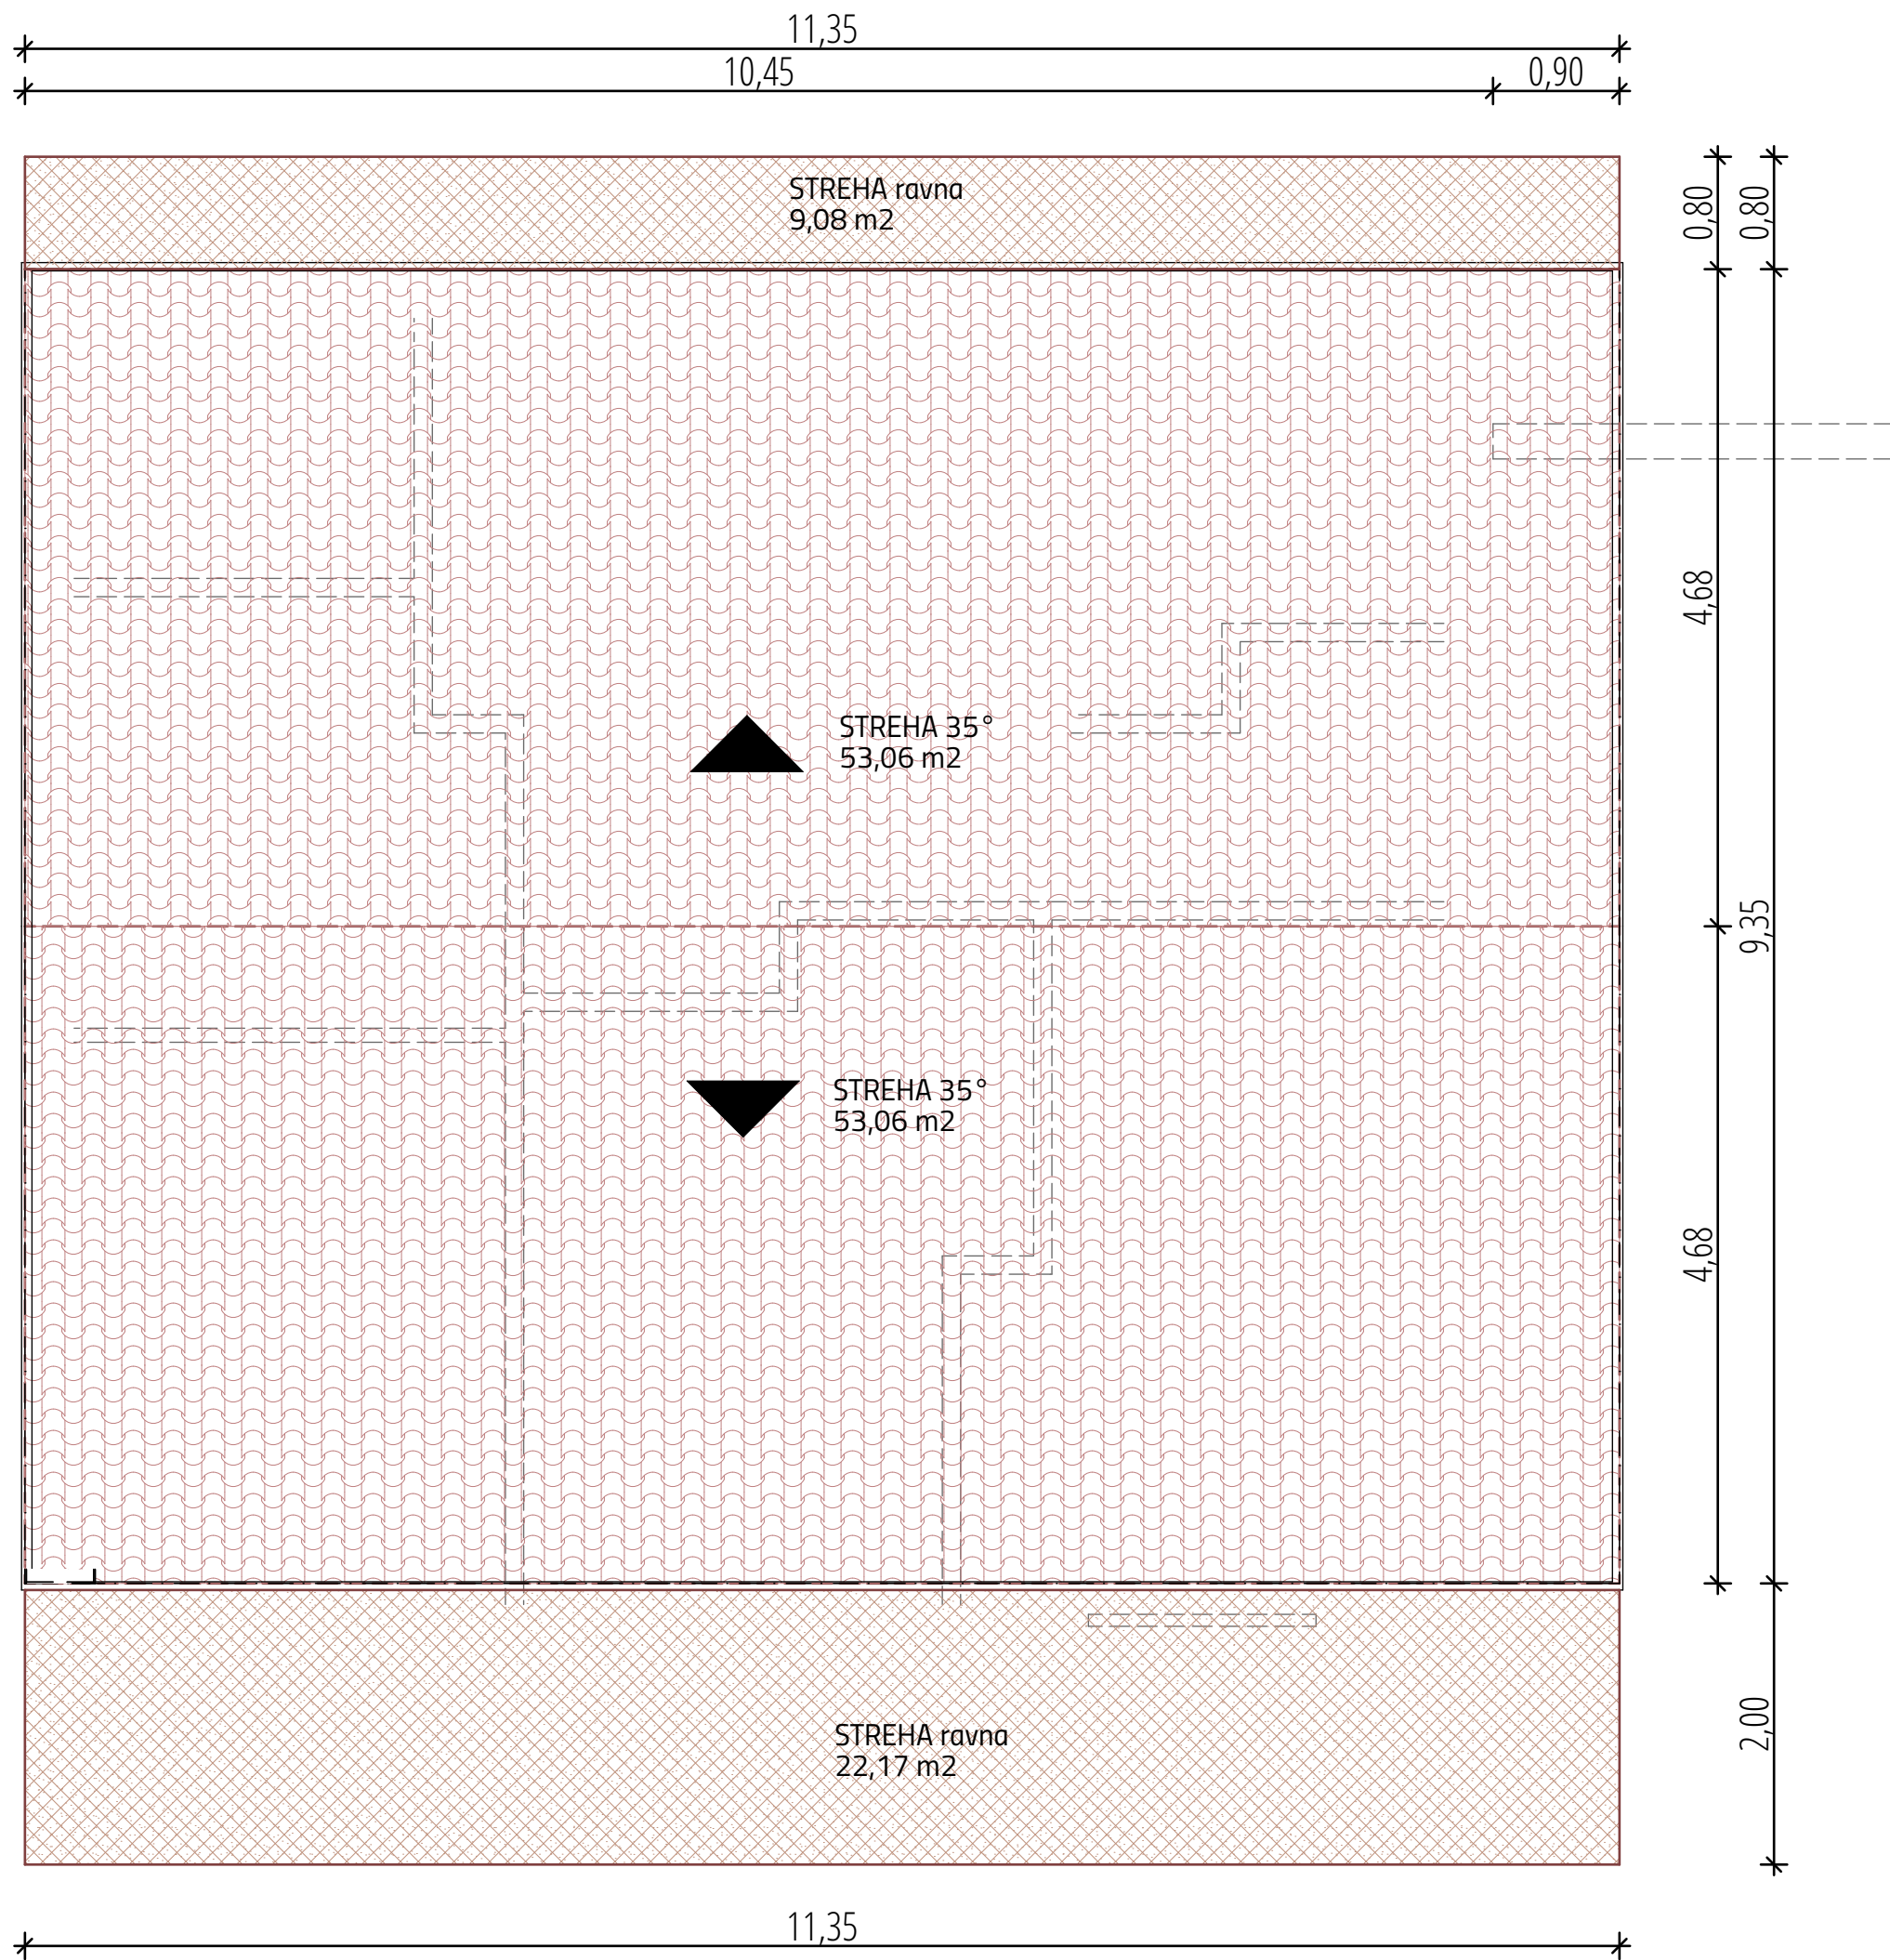

|   |                                                                  |            |
|---|------------------------------------------------------------------|------------|
| Projektant:   |                                                                  |            |
| <div><div>ARHIM</div><div>d.o.o.</div></div> <div>ARHIM, arhitektura, projektiranje, notranja oprema, d.o.o.<br/>Slakova ulica 36, 8210 Trebnje<br/>Tel.: 041 891 824<br/><a href="http://www.arhim.si">http://www.arhim.si</a>, e-mail: <a href="mailto:info@arhim.si">info@arhim.si</a></div> |                                                                  |            |
| Odgovorni vodja projekta:   | <div>Miha Nahtigal</div>                                         |            |
| Miha Nahtigal , udia, ZAPS 1472   |                                                                  |            |
| Odgovorni projektant:   | <div>Miha Nahtigal</div>                                         |            |
| Miha Nahtigal , udia, ZAPS 1472   |                                                                  |            |
| Naziv objekta:   | Stanovanjska hiša Kocbek                                         |            |
| Vrsta gradnje:   | nova gradnja                                                     |            |
| Investitor:   | Matej Kocbek, Bojana Iljaž<br>Glavarjeva ulica 9<br>8210 Trebnje |            |
| Številka projekta:   | 2019-09                                                          |            |
| Vrsta projekta:   | PZI                                                              |            |
| Datum:   |                                                                  |            |
| Vrsta načrta:   | Arhitektura                                                      |            |
| Vsebina risbe:   | Streha                                                           |            |
| Merilo:   | Spr.:                                                            | Št. risbe: |
| 1:50   |                                                                  | 10         |




## OPORNI ZID A

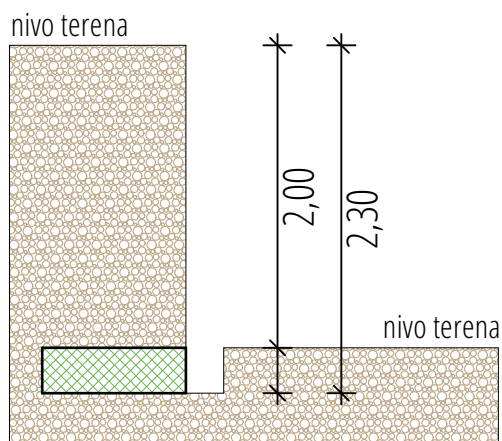

Oporni zid je betonski, obložen s kamnom ali iz kamna.  
Zid je visok 2 m.

Odmik opornega zidu proti meji je 20 cm.


## OPORNI ZID B

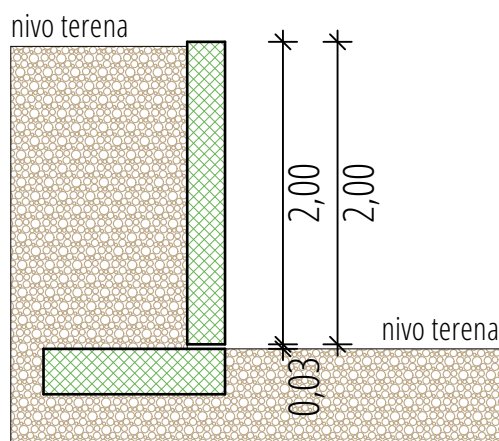

Oporni zid je betonski, obložen s kamnom ali iz kamna.  
Zid je visok 2 m.


Odmik opornega zidu proti meji je 20 cm.



|                       |   |                |                                                                  |                    |                          |
|-----------------------|---|----------------|------------------------------------------------------------------|--------------------|--------------------------|
| Projektant:           | <b>ARIM</b> d.o.o.<br><small>ARIM, arhitektura, projektiranje, notranja oprema, d.o.o.<br/>Slovenska ulica 36, 8210 Trebnje<br/>Tel.: 041 891 824<br/>http://www.arim.si, e-mail: info@arim.si</small> | Naziv objekta: | Stanovanjska hiša Kocbek                                         | Številka projekta: | Datum                    |
|                       |   | Investitor:    | Matej Kocbek, Bojana Iljaž<br>Glavarjeva ulica 9<br>8210 Trebnje | Vsebina risbe:     | Škarpe oz. oporni zidovi |
| Odgovorni projektant: | Miha Nahtigal, udia, ZAPS 1472   |                |                                                                  | Št. risbe:         | Spr.: Merilo:            |
|                       |   |                |                                                                  | 11                 | 1:50                     |

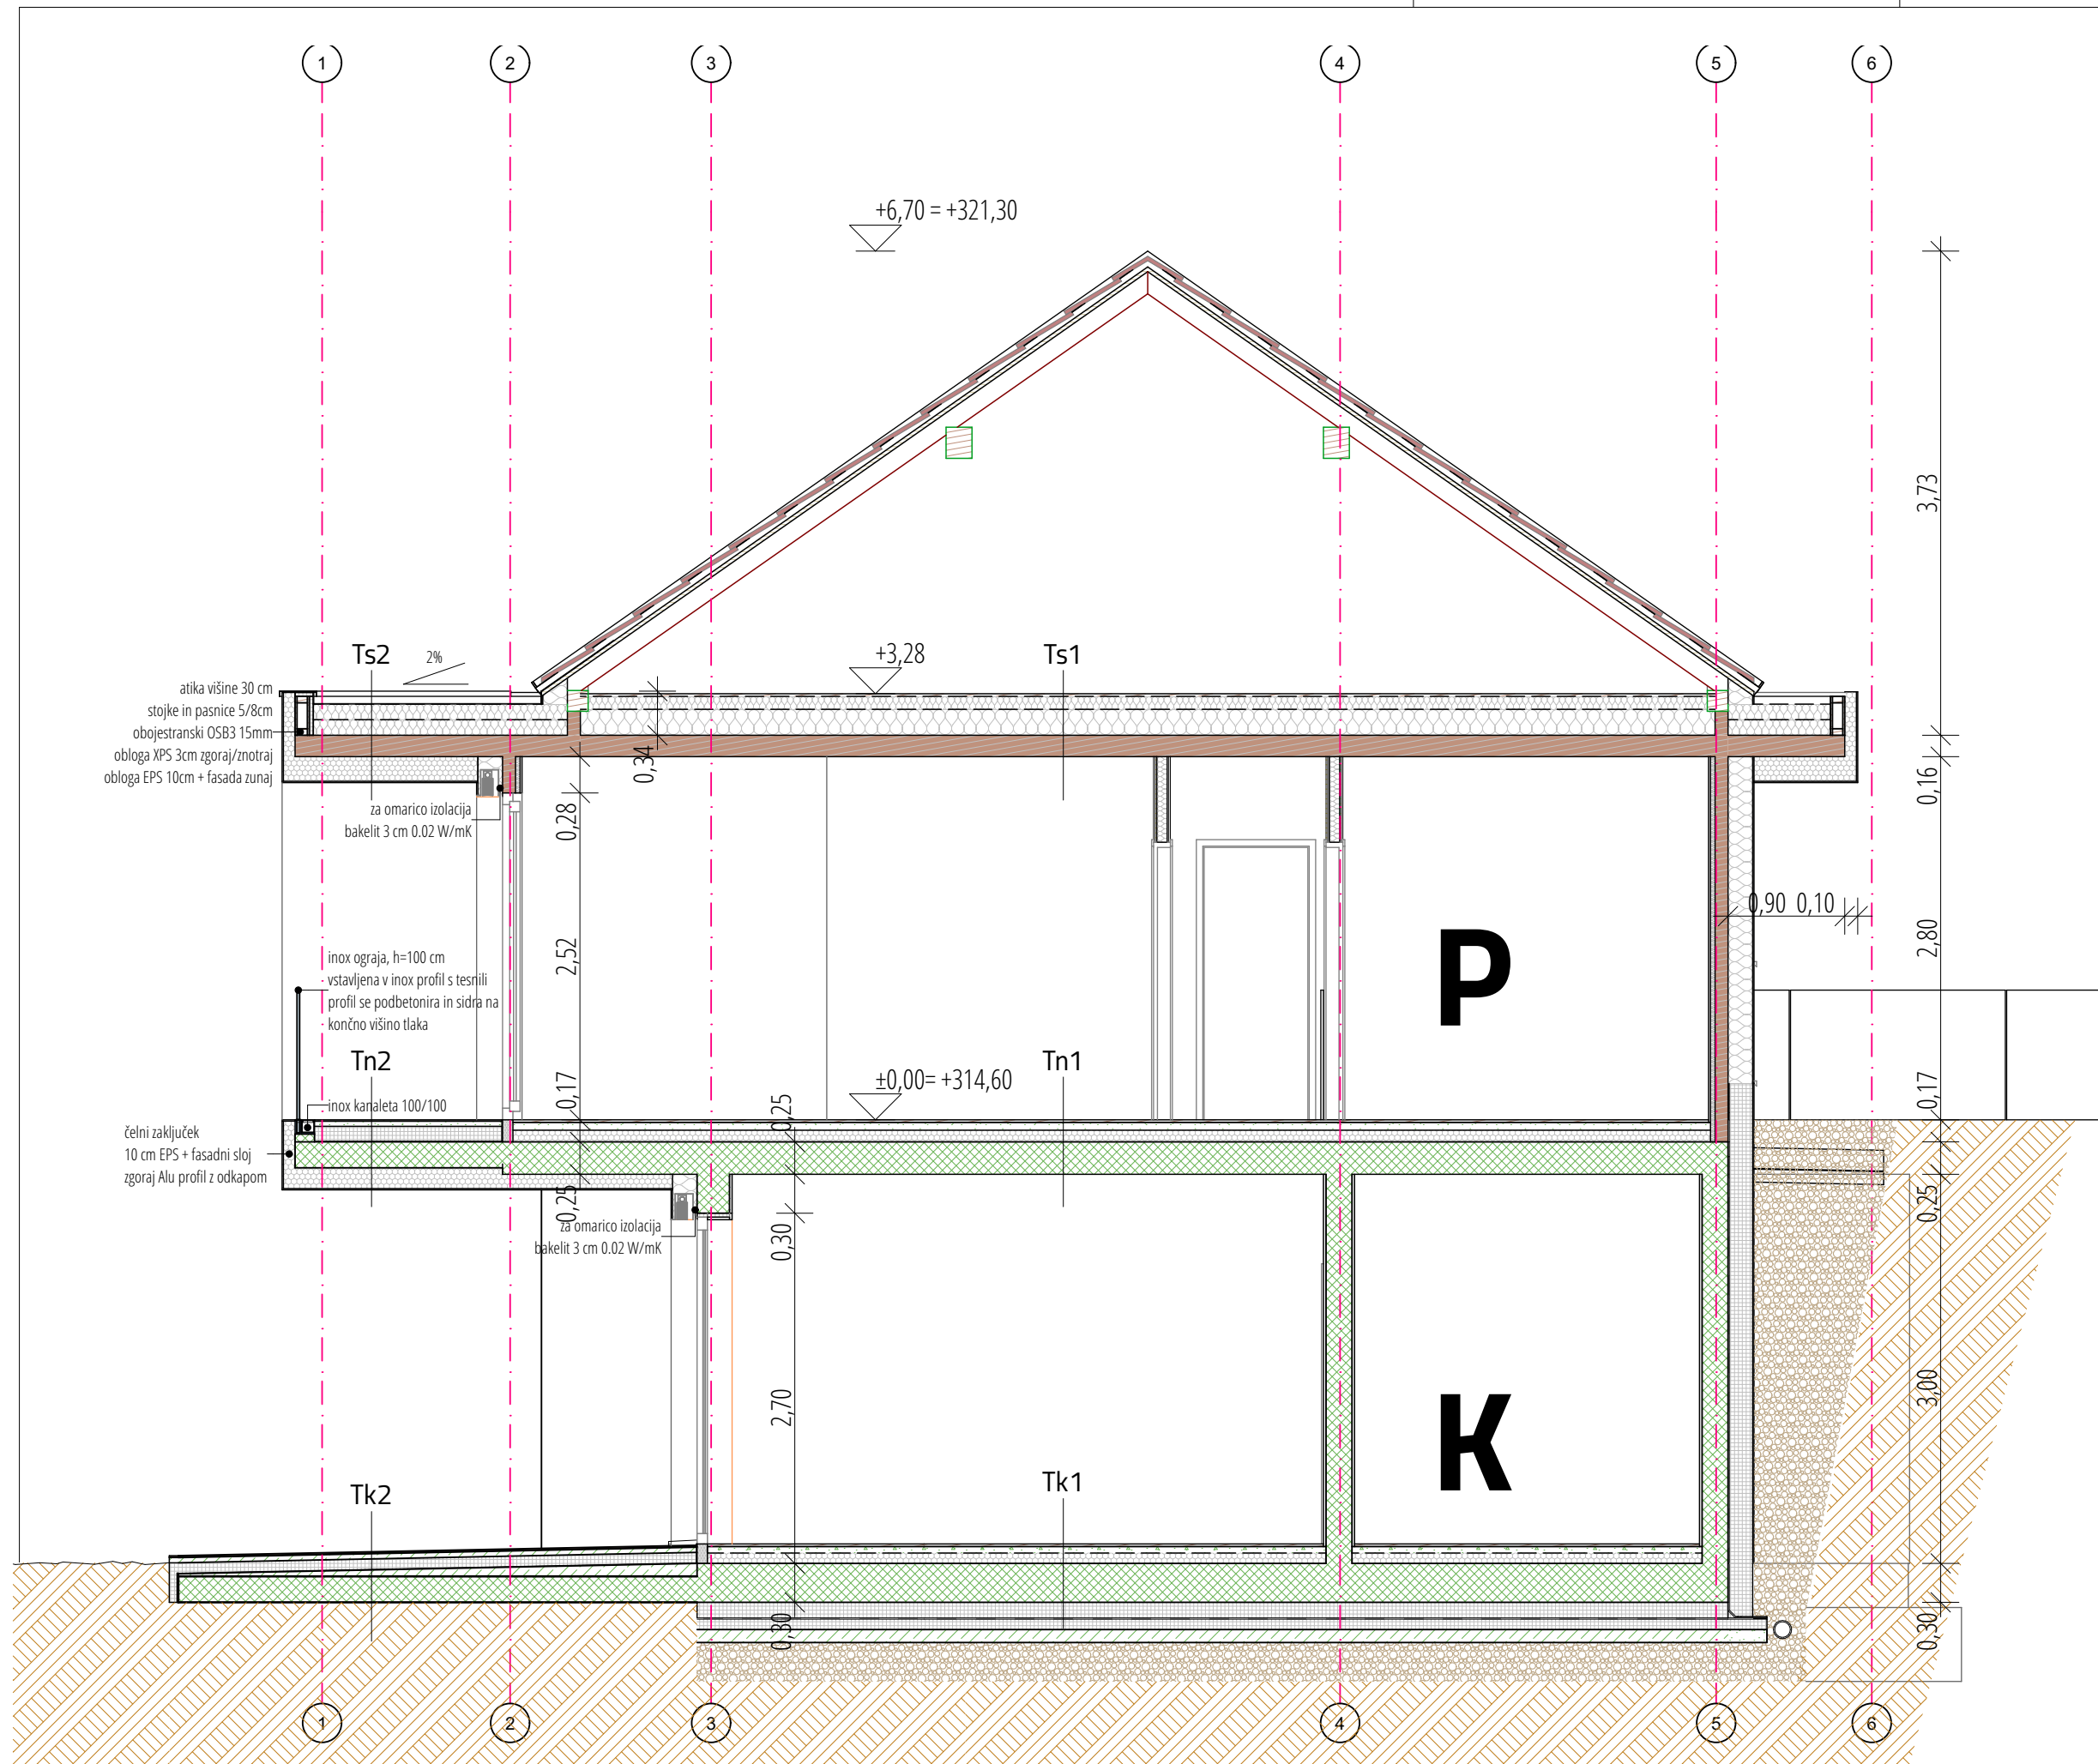


|   |       |                 |
|---|-------|-----------------|
| Projektant:   |       |                 |
| <b>ARHIM</b> d.o.o.   |       |                 |
| ARHIM, arhitektura, projektiranje, notranja oprema, d.o.o.<br>Slakova ulica 36, 8210 Trebnje<br>Tel.: 041 891 824<br>http://www.arhim.si, e-mail: info@arhim.si |       |                 |
| Odgovorni vodja projekta:   |       |                 |
| Miha Nahtigal, udia, ZAPS 1472   |       |                 |
| Odgovorni projektant:   |       |                 |
| Miha Nahtigal, udia, ZAPS 1472   |       |                 |
| Naziv objekta:   |       | Vrsta gradnje:  |
| Stanovanjska hiša Kocbek   |       | nova gradnja    |
| Investitor:   |       |                 |
| Matej Kocbek, Bojana Iljaž<br>Glavarjeva ulica 9<br>8210 Trebnje                                                                                                |       |                 |
| Številka projekta:   |       | Vrsta projekta: |
| 2019-09   |       | PZI             |
| Datum:   |       | Vrsta načrta:   |
|   |       | Arhitektura     |
| Vsebina risbe:   |       |                 |
| Prerez A   |       |                 |
| Merilo:   | Spr.: | Št. risbe:      |
| 1:50   |       | 12              |



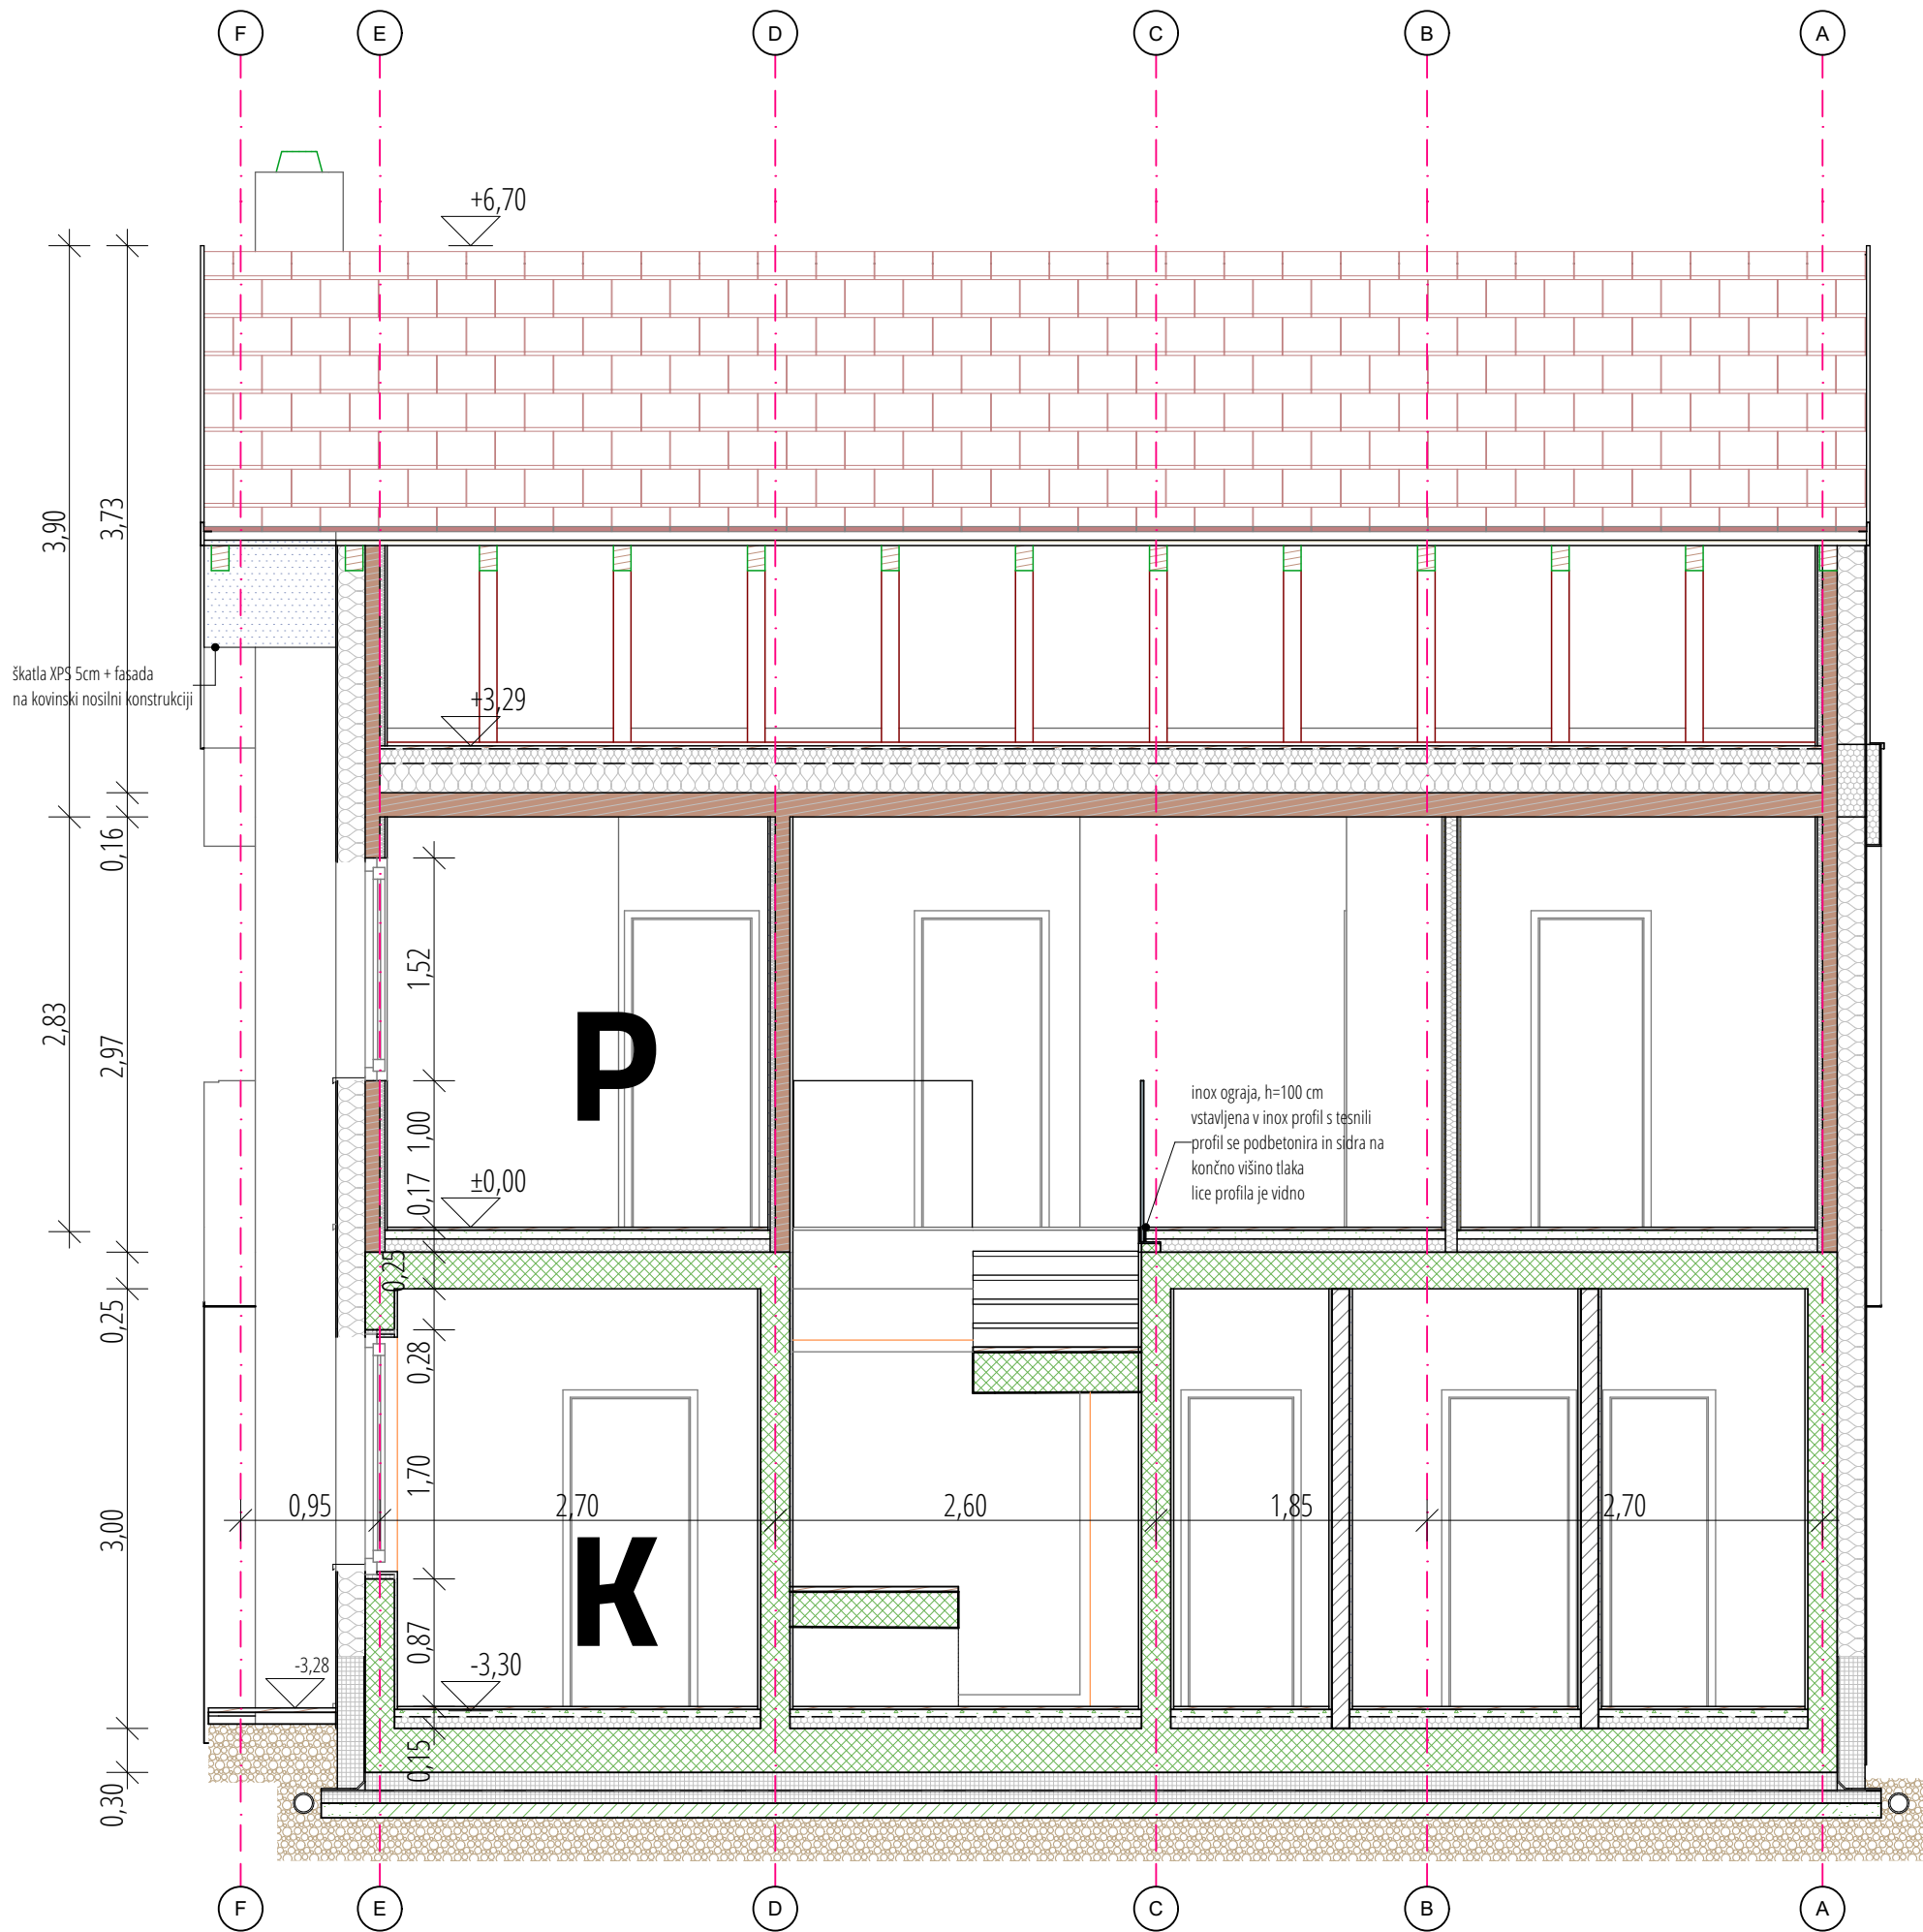

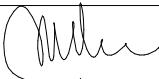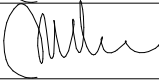
|   |                                                                                       |            |
|---|---------------------------------------------------------------------------------------|------------|
| Projektant:   |                                                                                       |            |
| <b>ARHIM</b> d.o.o.   |                                                                                       |            |
| ARHIM, arhitektura, projektiranje, notranja oprema, d.o.o.<br>Slakova ulica 36, 8210 Trebnje<br>Tel.: 041 891 824<br><a href="http://www.arhim.si">http://www.arhim.si</a> , e-mail: <a href="mailto:info@arhim.si">info@arhim.si</a> |                                                                                       |            |
| Odgovorni vodja projekta:   |  |            |
| Miha Nahtigal , udia, ZAPS 1472   |                                                                                       |            |
| Odgovorni projektant:   |  |            |
| Miha Nahtigal , udia, ZAPS 1472   |                                                                                       |            |
| Naziv objekta:   | Vrsta gradnje:                                                                        |            |
| Stanovanjska hiša Kocbek   | nova gradnja                                                                          |            |
| Investitor:   |                                                                                       |            |
| Matej Kocbek, Bojana Iljaž<br>Glavarjeva ulica 9<br>8210 Trebnje   |                                                                                       |            |
| Številka projekta:   | Vrsta projekta:                                                                       |            |
| 2019-09   | PZI                                                                                   |            |
| Datum:   | Vrsta načrta:                                                                         |            |
|   | Arhitektura                                                                           |            |
| Vsebina risbe:   |                                                                                       |            |
| Prerez B   |                                                                                       |            |
| Merilo:   | Spr.:                                                                                 | Št. risbe: |
| 1:50   |                                                                                       | 13         |

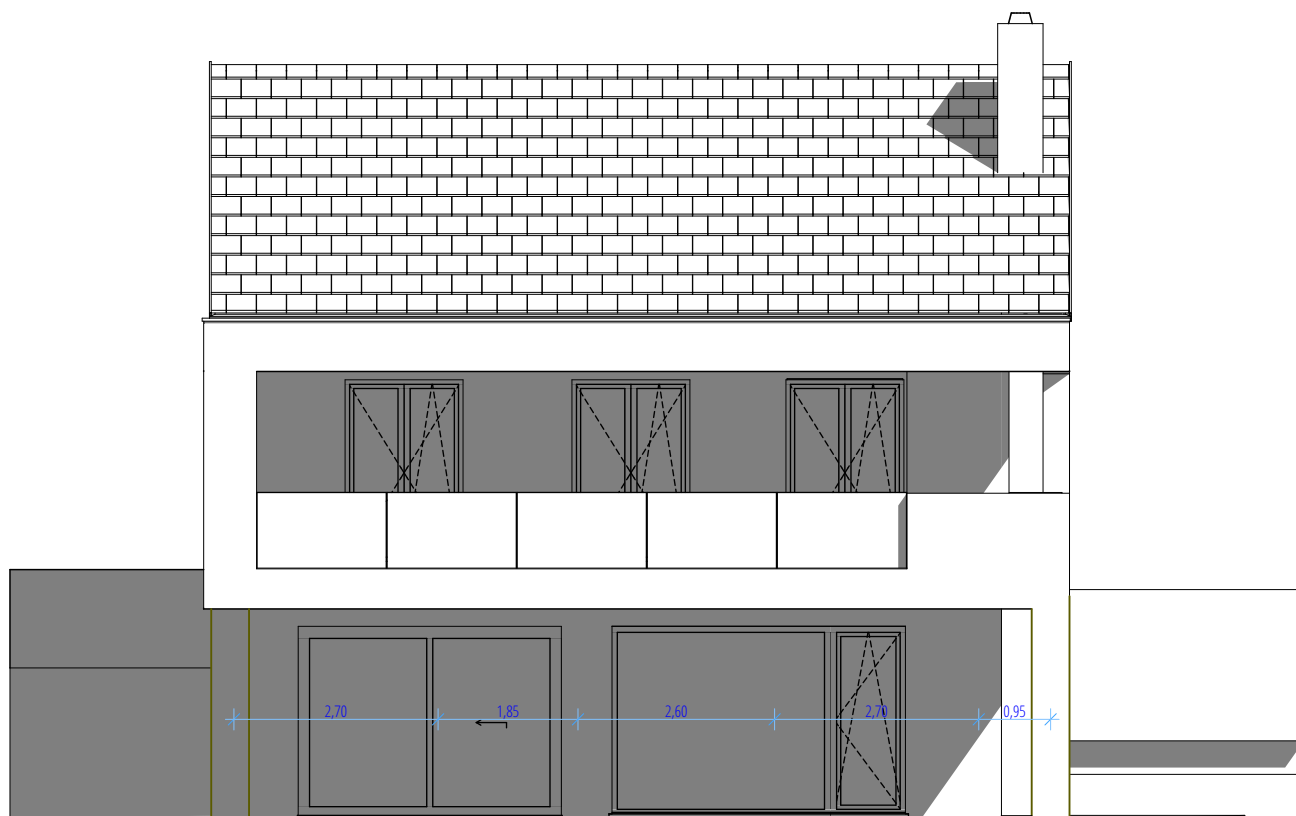

J

Fasada J

1:100

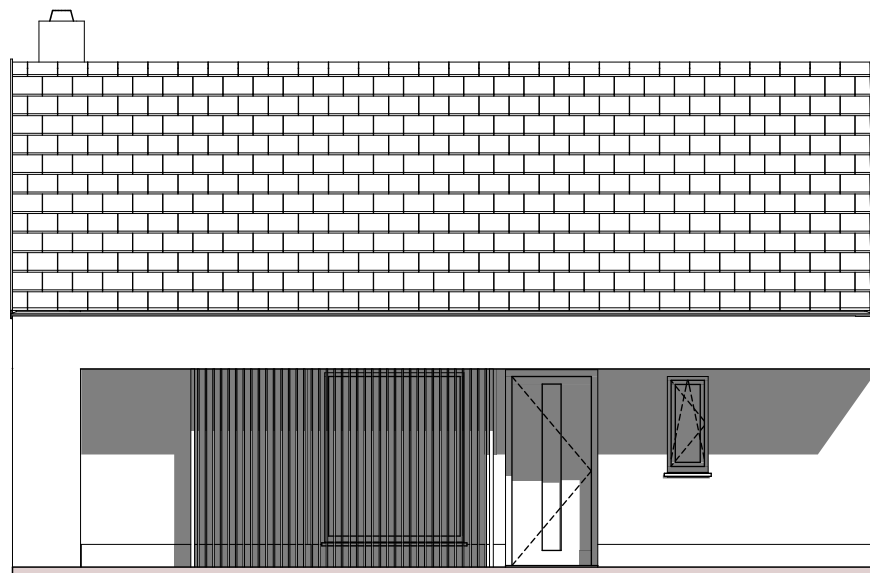

S

Fasada S

1:100

Projektant:

**ARIM** d.o.o.  
ARIM, arhitektura, projektiranje, notranja oprema, d.o.o.  
Slovenska ulica 36, 8210 Trebnje  
Tel.: 041 891 824  
http://www.arim.si, e-mail: info@arim.si

Odgovorni projektant:

Miha Nahtigal, udia, ZAPS 1472

Naziv objekta:

Stanovanjska hiša Kocbek

Investitor:

Matej Kocbek, Bojana Iljaž  
Glavarjeva ulica 9  
8210 Trebnje

Številka projekta:

2019-09

Datum

Vsebina risbe:

Fasada S, J

Št. risbe:


14

Spr.:

Merilo:

1:100




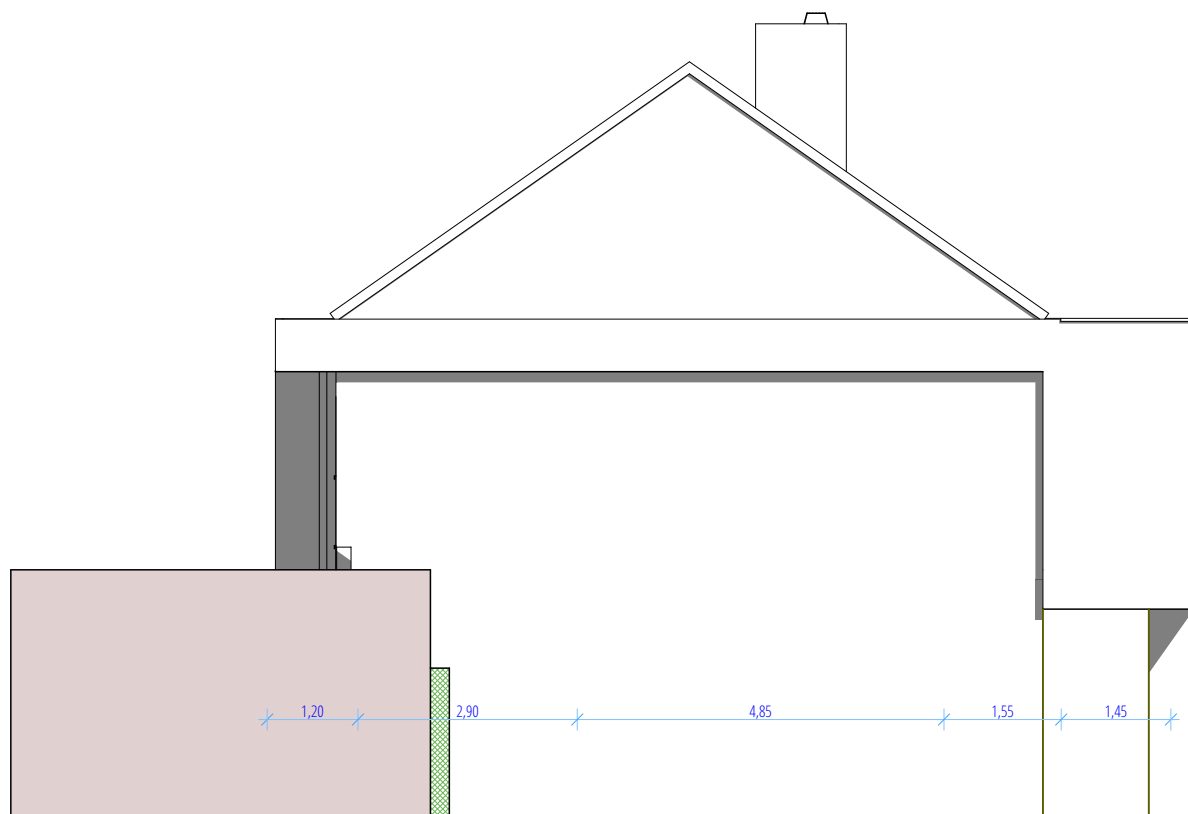

Z

Fasada Z

1:100

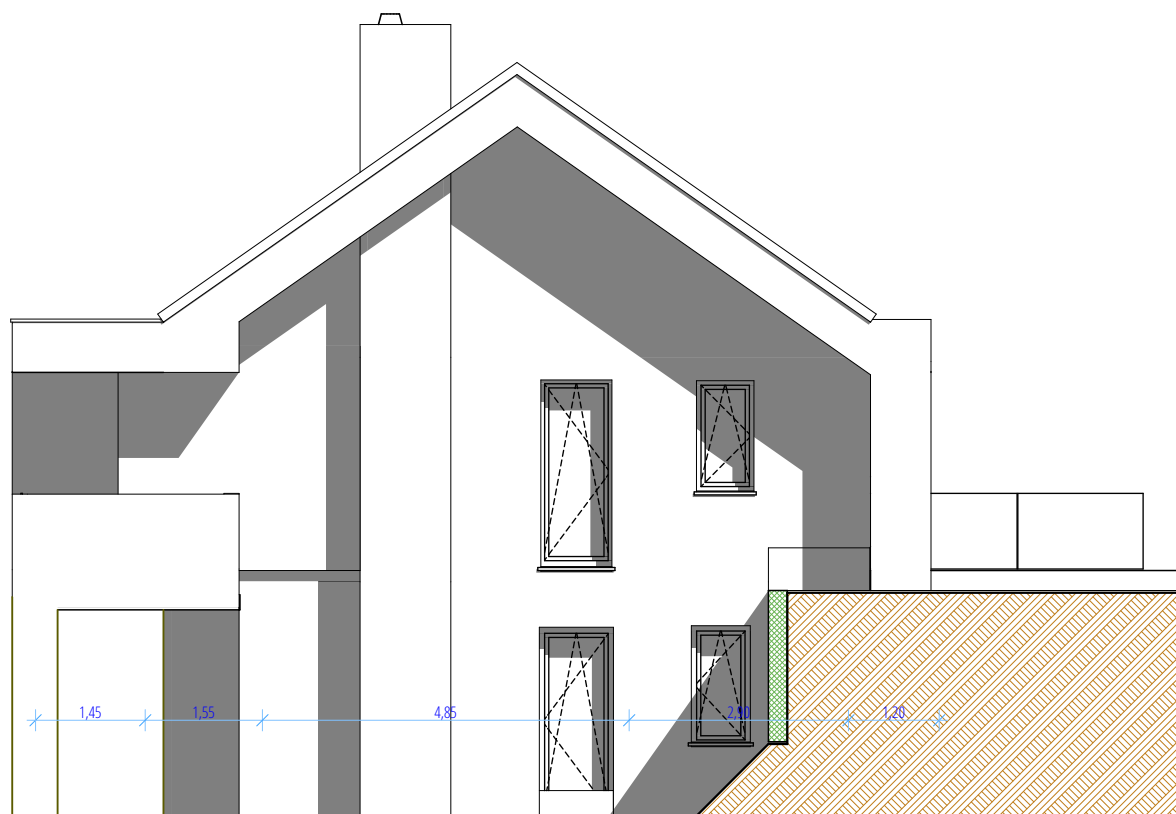



V


Fasada V

1:100

|   |                                                                                 |                                                                         |
|---|---------------------------------------------------------------------------------|-------------------------------------------------------------------------|
| Projektant:<br><b>ARIM</b> d.o.o.<br><small>ARIM, arhitektura, projektiranje, notranja oprema, d.o.o.<br/>         Štefana ulica 36, 8210 Trebnje<br/>         Tel.: 041 891 824<br/>         http://www.arim.si, e-mail: info@arim.si</small> | Naziv objekta:<br>Stanovanjska hiša Kocbek                                      | Številka projekta: 2019-09<br>Datum                                     |
| Odgovorni projektant:<br>Miha Nahtigal, udia, ZAPS 1472   | Investitor:<br>Matej Kocbek, Bojana Iljaž<br>Glavarjeva ulica 9<br>8210 Trebnje | Vsebina risbe:<br>Fasada V Z<br>Št. risbe: 15<br>Spr.:<br>Merilo: 1:100 |

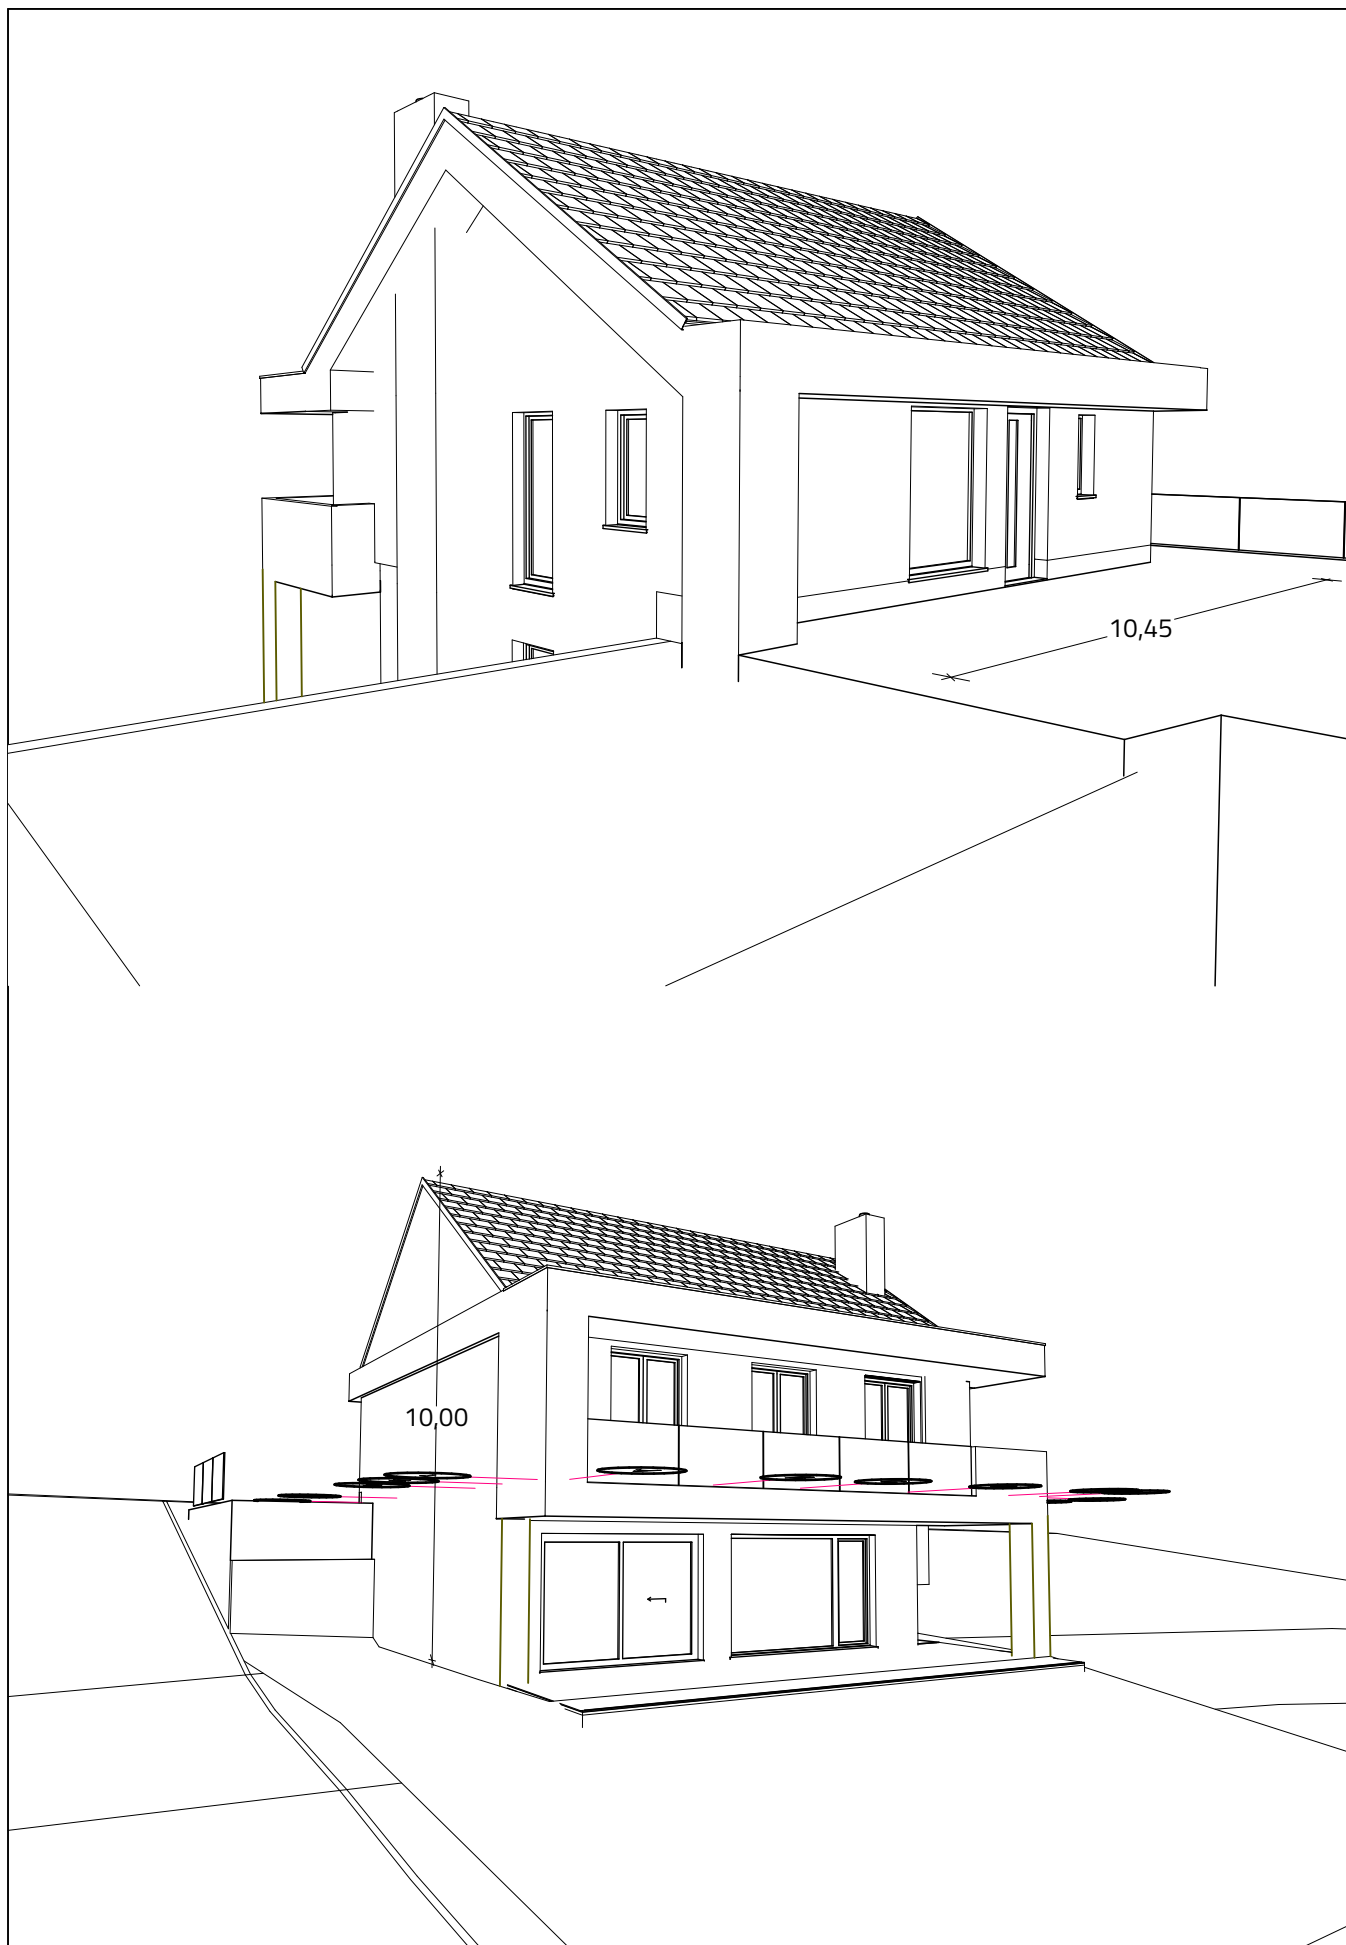
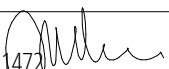
|   |                                                                                 |                                                                      |
|---|---------------------------------------------------------------------------------|----------------------------------------------------------------------|
| Projektant:<br><b>ARIM</b> d.o.o.<br><small>ARIM, arhitektura, projektiranje, notranja oprema, d.o.o.<br/>         Štefana Vrata 36, 8270 Trebnje<br/>         Tel.: 041 891 824<br/>         http://www.arim.si, e-mail: info@arim.si</small> | Naziv objekta:<br>Stanovanjska hiša Kocbek                                      | Številka projekta: 2019-09<br>Datum                                  |
| Odgovorni projektant:<br>Miha Nahtigal, udia, ZAPS 1472   | Investitor:<br>Matej Kocbek, Bojana Iljaž<br>Glavarjeva ulica 9<br>8210 Trebnje | Vsebina risbe: Pogled<br>Št. risbe: 16      Spr.:      Merilo: 1:250 |

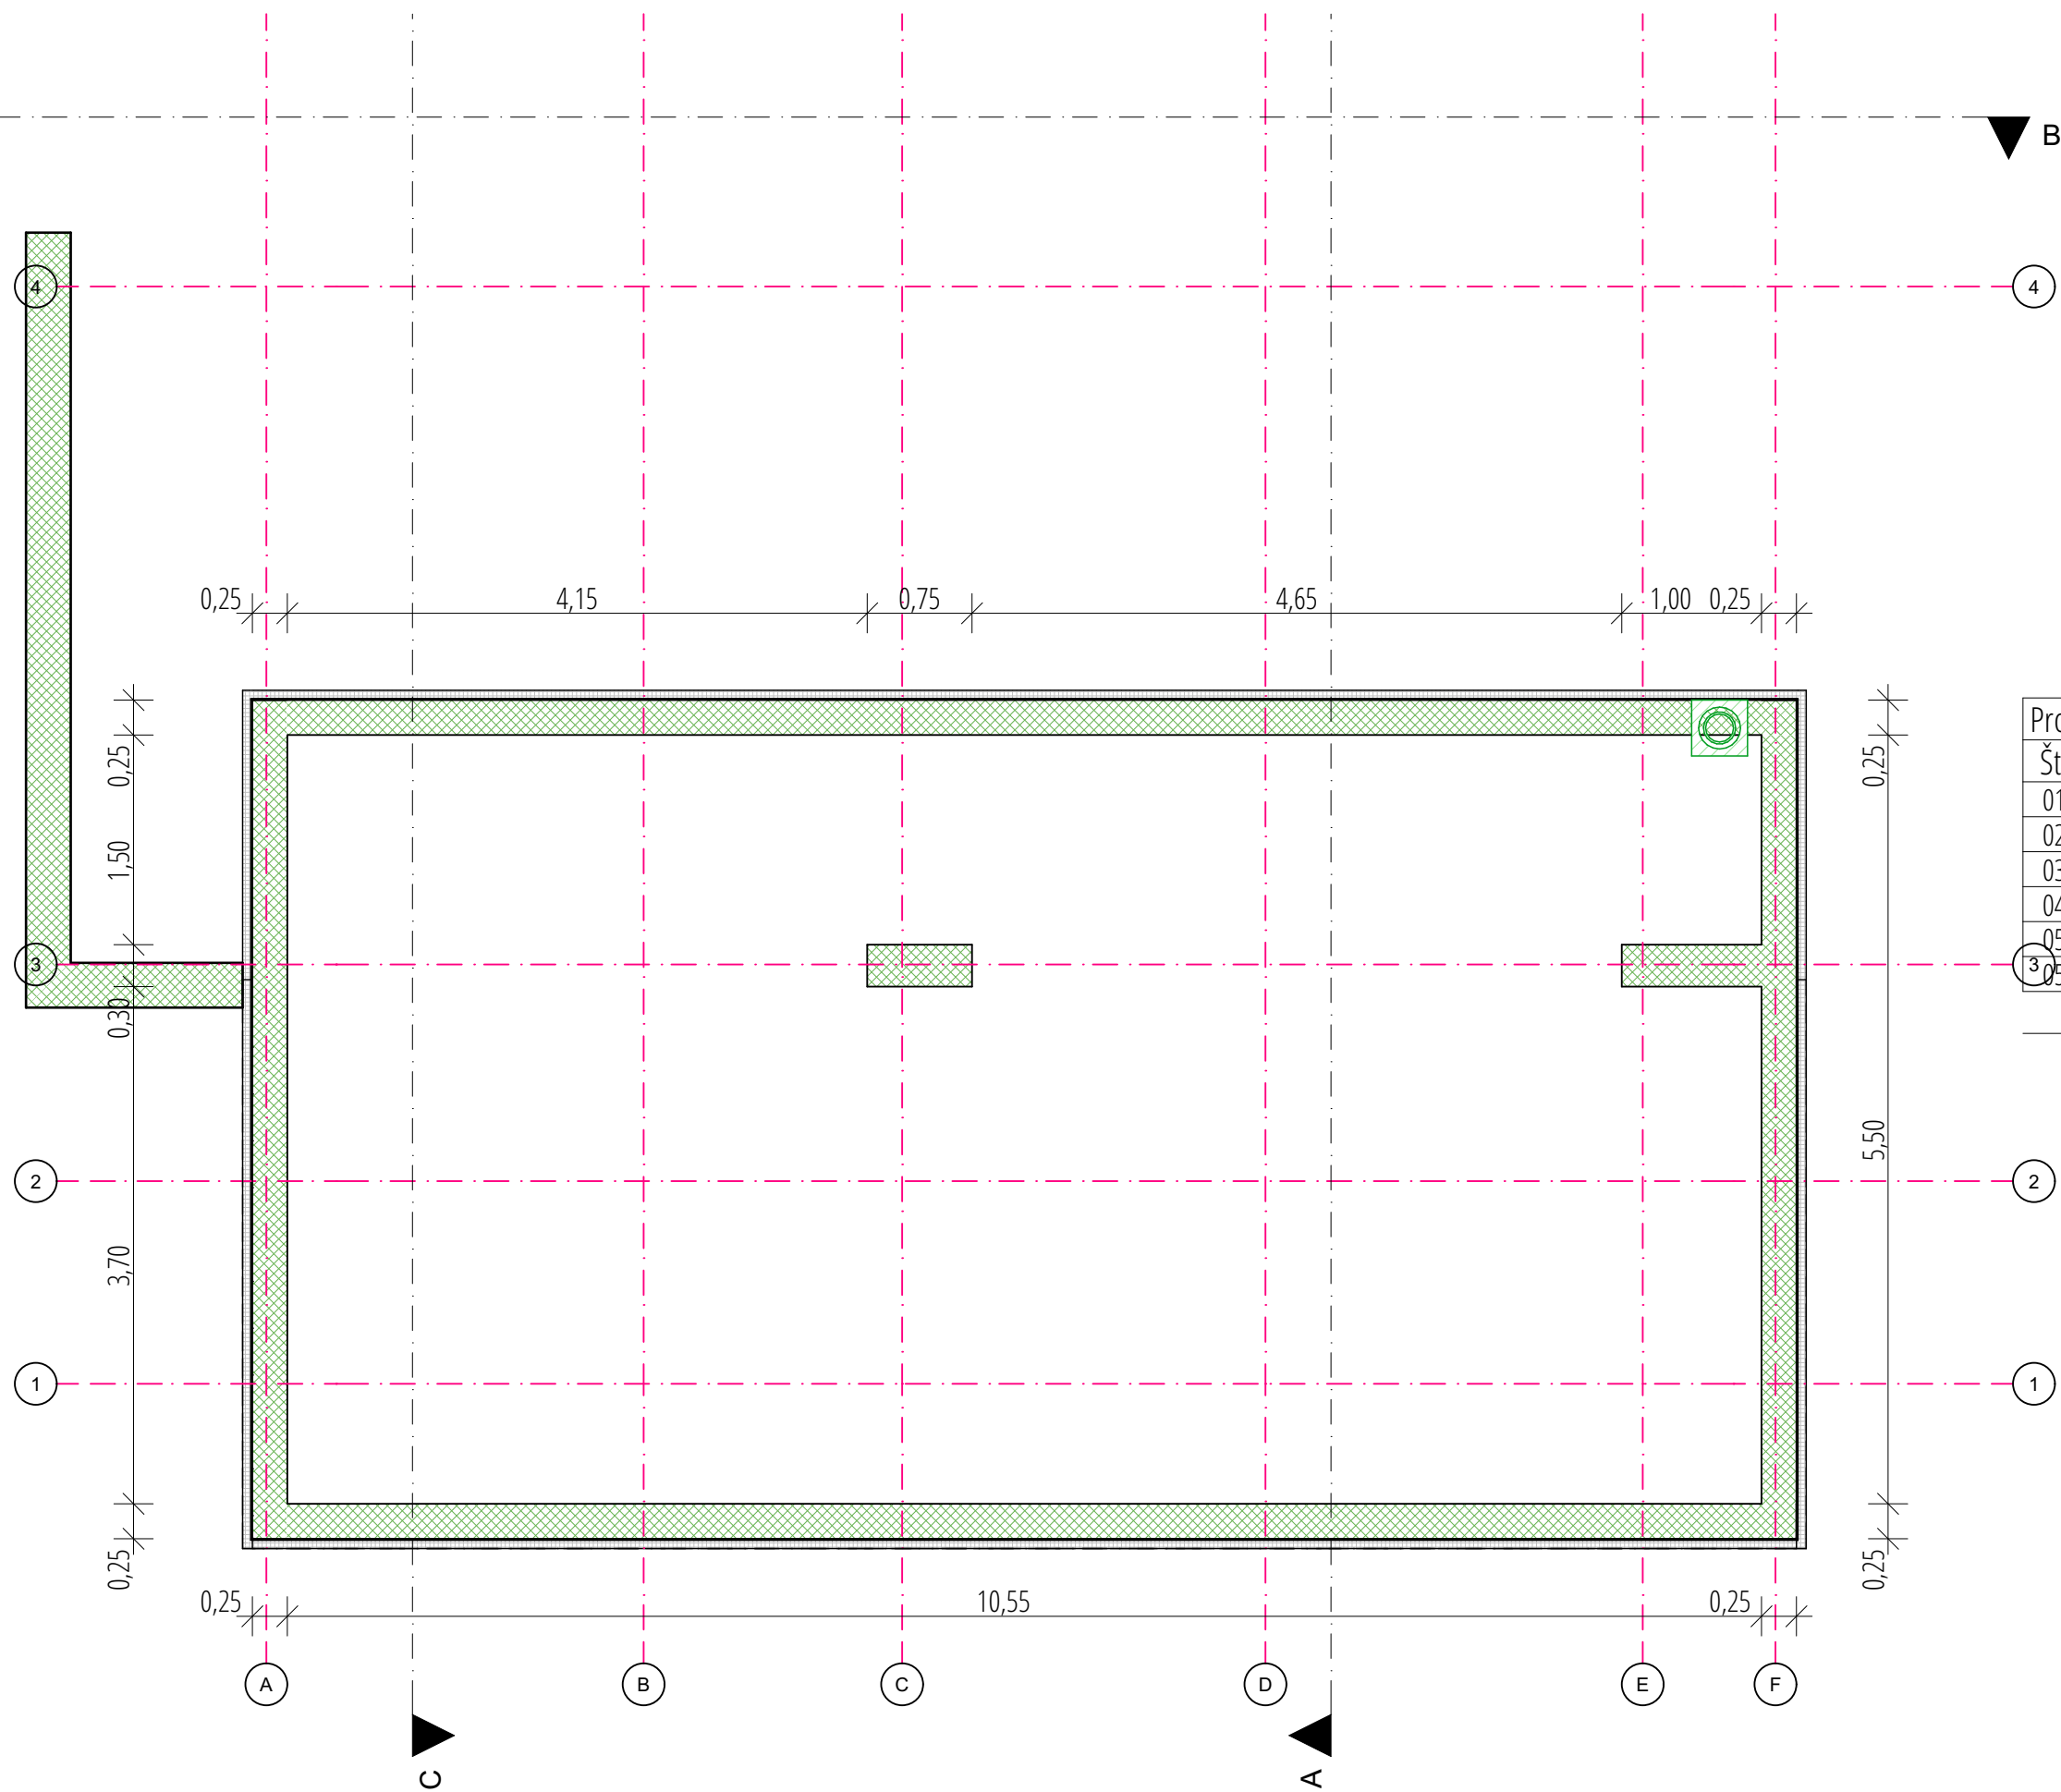

| Prostori Klet 1 |               |          |             |
|-----------------|---------------|----------|-------------|
| Št.             | Prostor       | Tlak     | Površina... |
| 01              | DNEVNI PRO... | keramika | 46,65       |
| 02              | KABINET       | keramika | 6,54        |
| 03              | SHRAMBA       | keramika | 1,67        |
| 04              | UTILITY       | keramika | 5,33        |
| 05              | TEHNIKA       | keramika | 2,56        |
| 06              | WC            | keramika | 2,24        |
|                 |               |          | 64,99 r     |

Projektant:

ARHIM

d.o.o.

ARHIM, arhitektura, projektiranje, notranja oprema, d.o.o.

Slakova ulica 36, 8210 Trebnje

Tel.: 041 891 824

http://www.arhim.si, e-mail: info@arhim.si

Odgovorni vodja projekta:

Miha Nahtigal , udia, ZAPS 1472

Odgovorni projektant:

Miha Nahtigal , udia, ZAPS 1472

Naziv objekta:

Stanovanjska hiša Kocbek

Vrsta gradnje:

nova gradnja

Investitor:

Matej Kocbek, Bojana Iljaž

Glavarjeva ulica 9

8210 Trebnje

Številka projekta:

2019-09

Vrsta projekta:

PZI

Datum:

Vrsta načrta:

Arhitektura

Vsebina risbe:

Klet 2 - študija izvedbe K2

Merilo:


1:50, 1:1

Spr.:

Št. risbe:

17



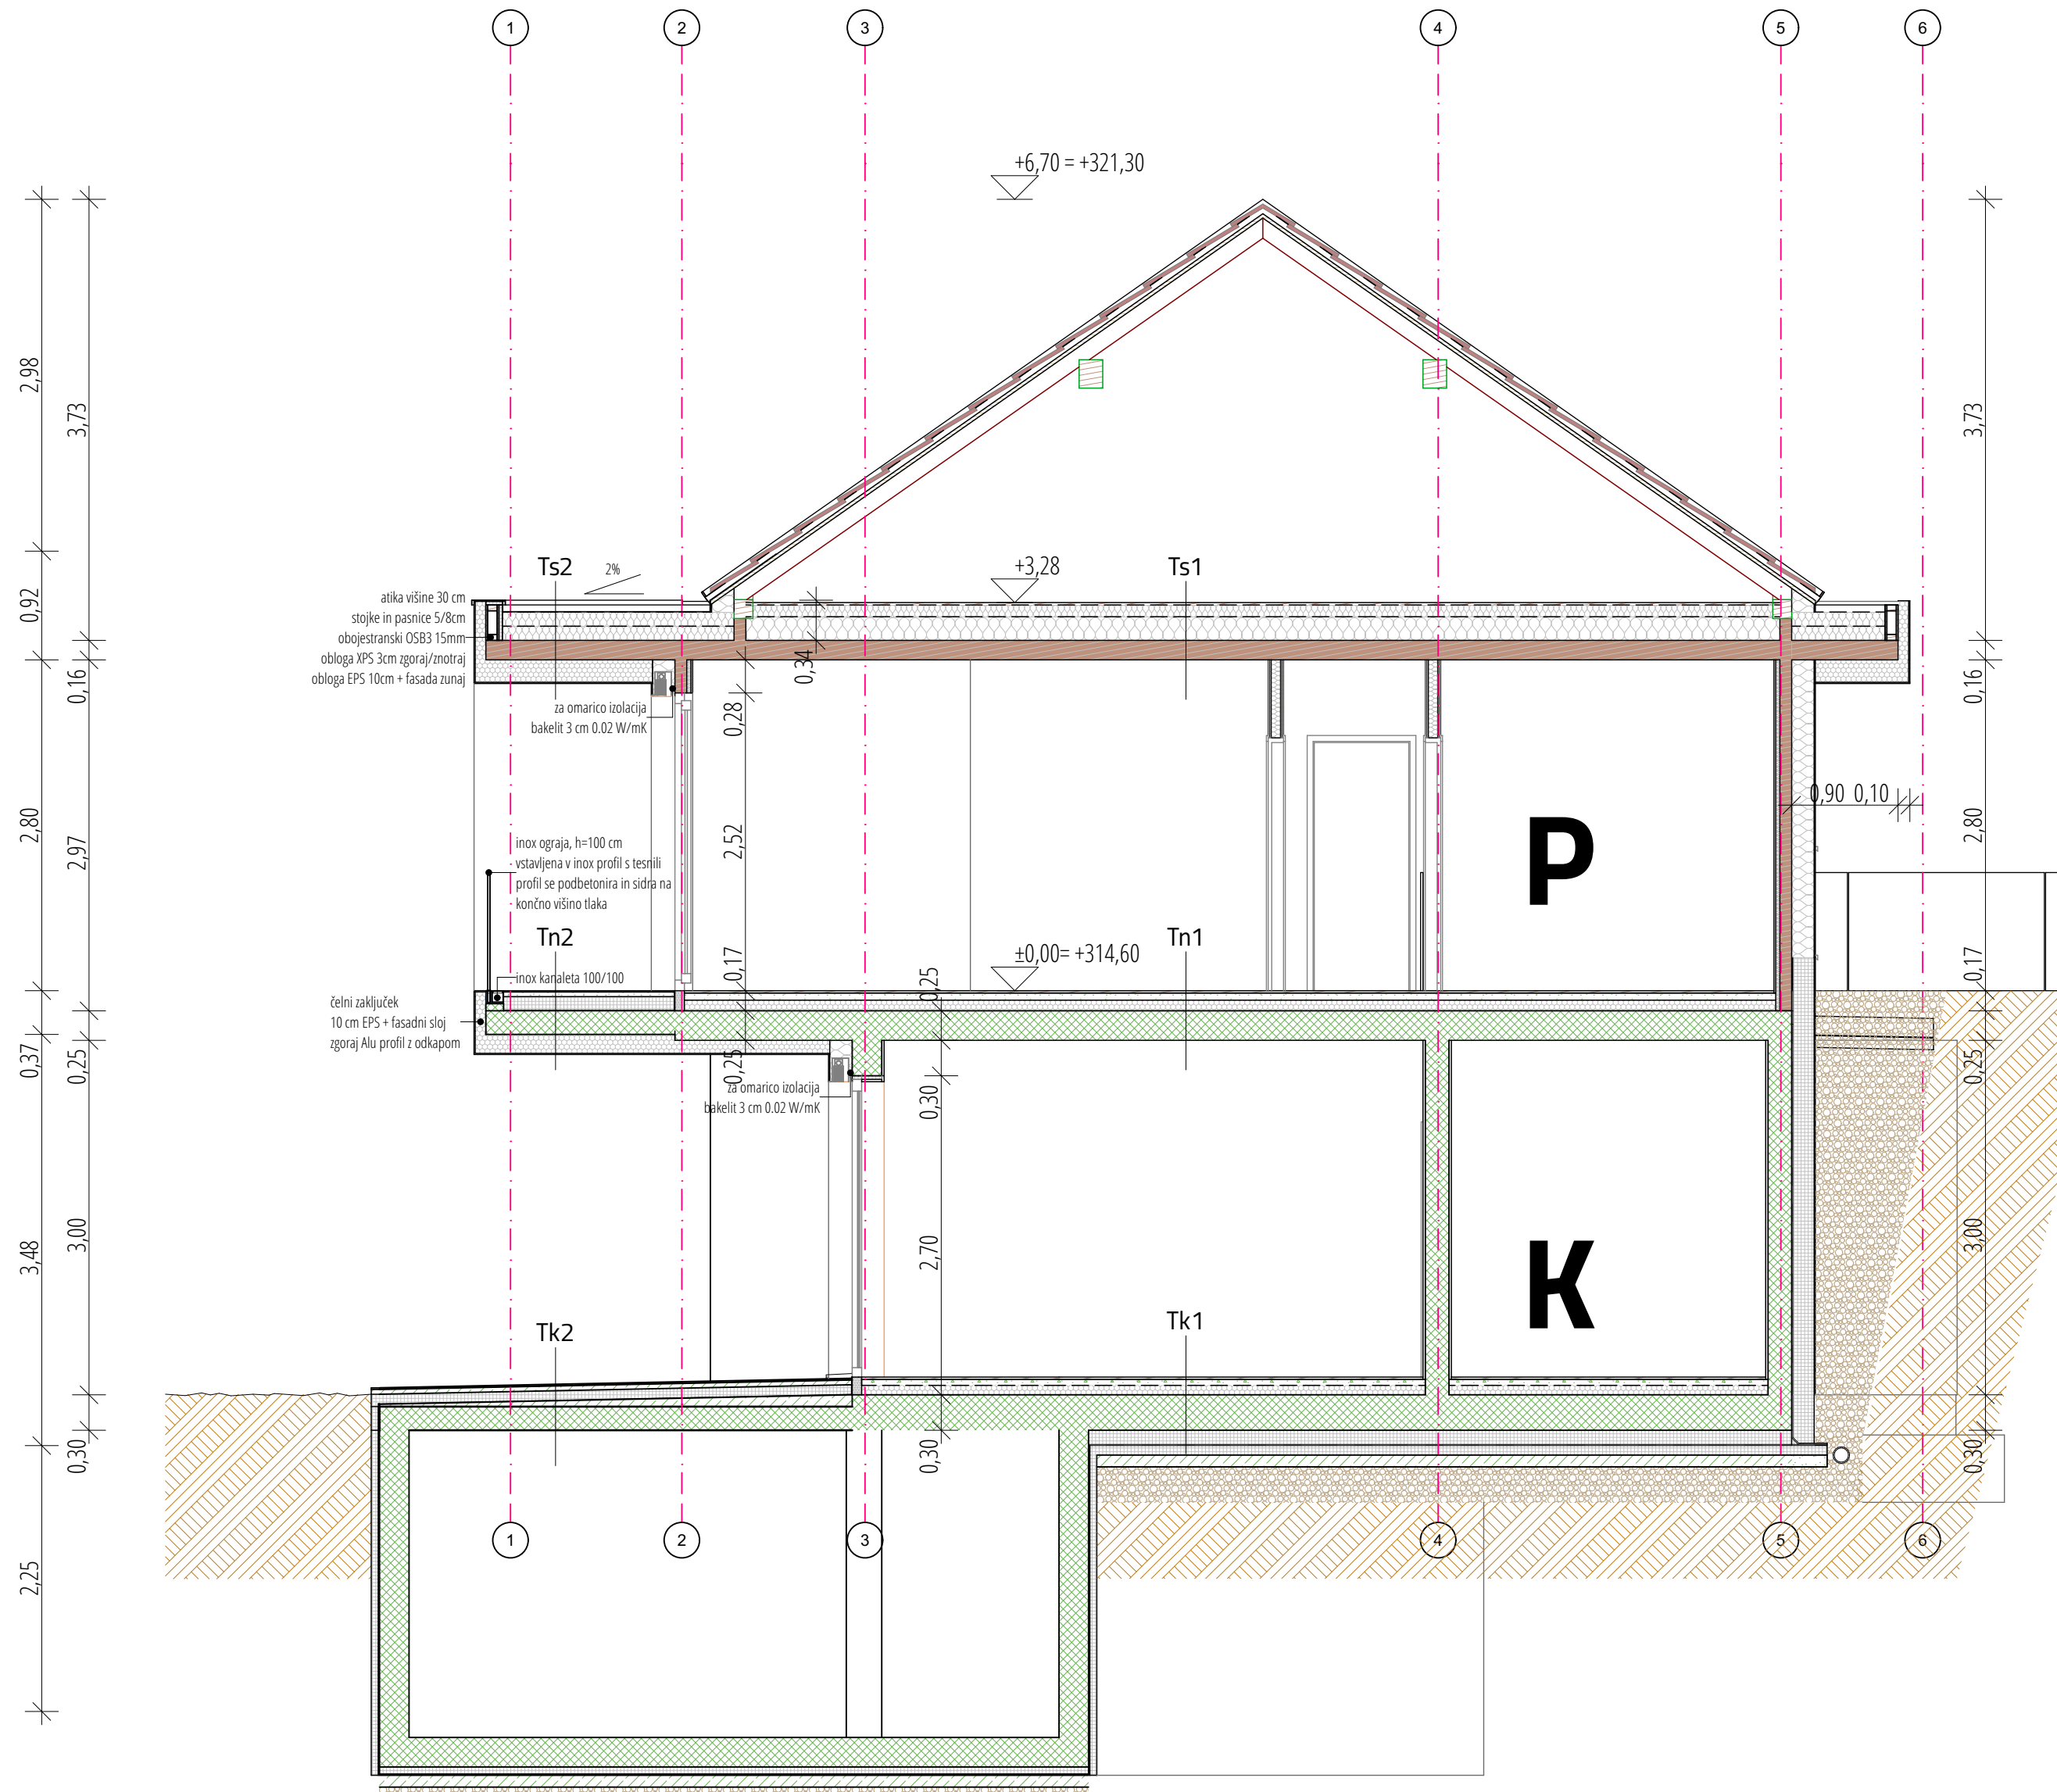

|   |  |  |
|---|--|--|
| Projektant:   |  |  |
| <b>ARHIM</b> d.o.o.   |  |  |
| ARHIM, arhitektura, projektiranje, notranja oprema, d.o.o.<br>Sukova ulica 35, 8210 Trebnje<br>Tel.: 041 991 924<br>http://www.arhim.si, e-mail: info@arhim.si |  |  |
| Odgovorni vodja projekta:   |  |  |
| Miha Nahtigal, udia, ZAPS 1472   |  |  |
| Odgovorni projektant:   |  |  |
| Miha Nahtigal, udia, ZAPS 1472   |  |  |
| Naziv objekta:   |  |  |
| Stanovanjska hiša Kocbek   |  |  |
| Vrsta gradnje:   |  |  |
| Prva gradnja   |  |  |
| Investitor:   |  |  |
| Matej Kocbek, Bojana Iljaž<br>Glavarjeva ulica 9<br>8210 Trebnje                                                                                               |  |  |
| Številka projekta:   |  |  |
| 2019-09   |  |  |
| Vrsta projekta:   |  |  |
| PZI   |  |  |
| Datum:   |  |  |
| Arhitektura   |  |  |
| Vsebinska risba:   |  |  |
| Prerez A - študija izvedbe K2   |  |  |
| Merilo:   |  |  |
| 1:50   |  |  |
| Št. risbe:   |  |  |
| 18   |  |  |