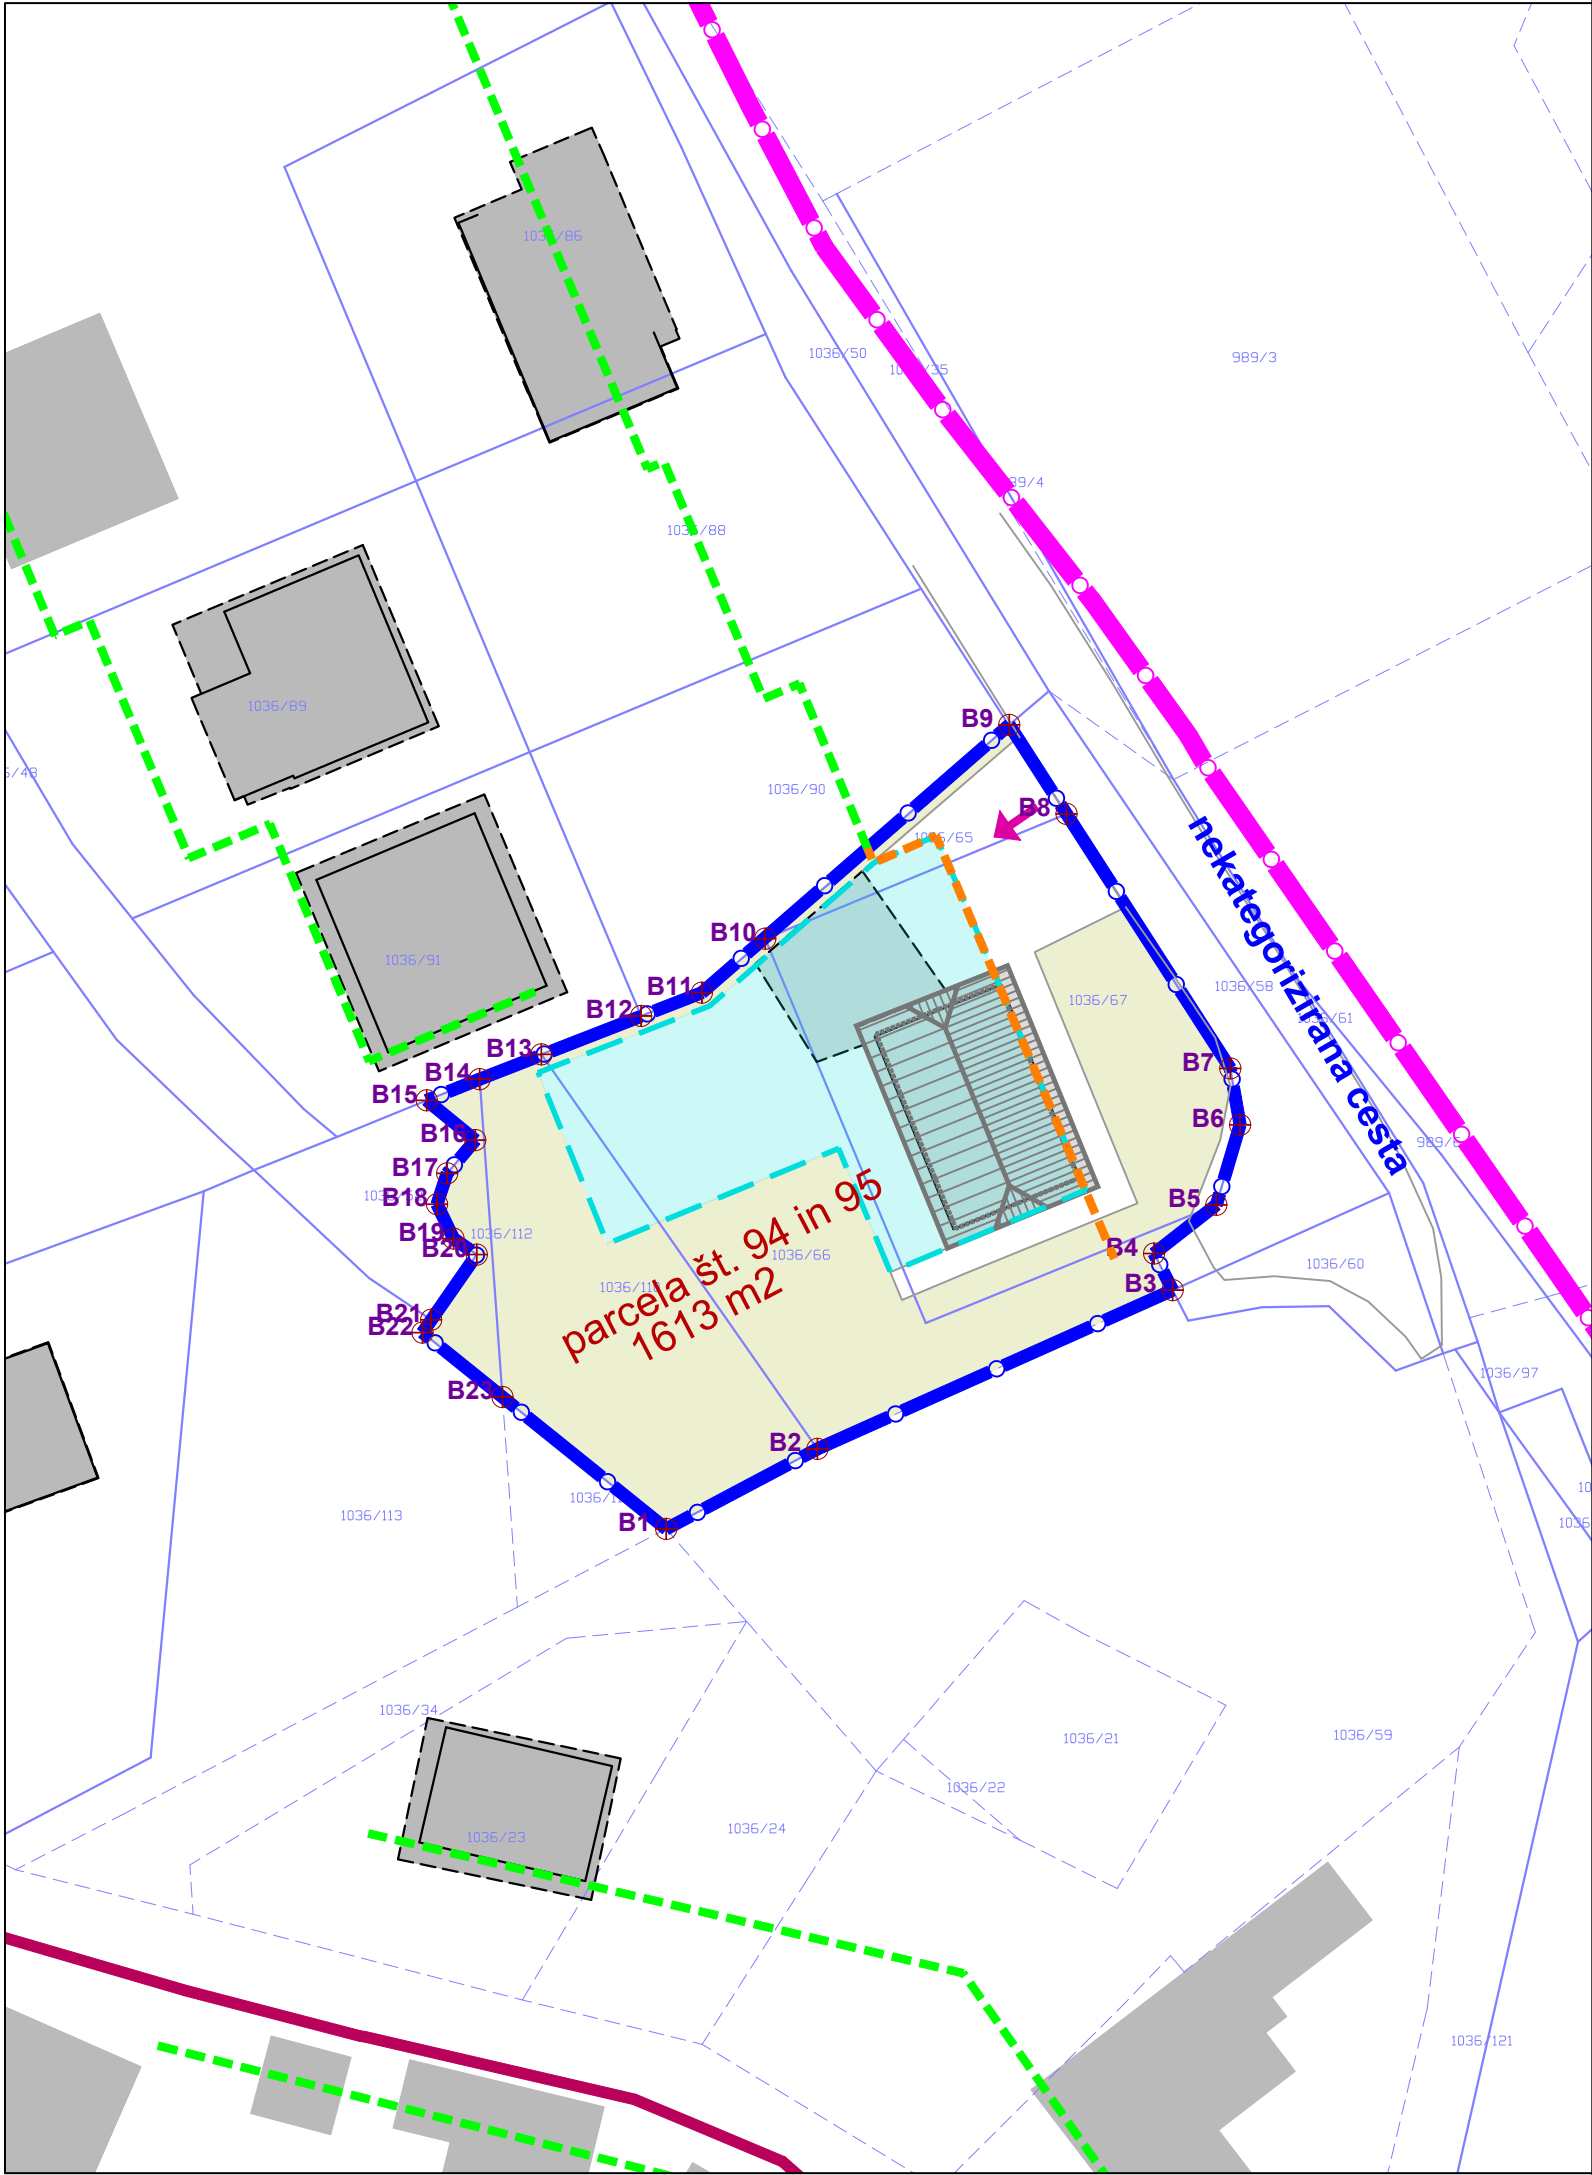


LEGENDA:

	Zazidalni načrt Cviblje*
	SD ZN 3
	površina za razvoj objekta
	obstoječa pozidava
	gradbena linija - določeno z Zazidalnim načrtom Cviblje*
	nova gradbena linija
	meja katastrske občine
	parcelna meja in parcelna številka
	dostop na gradbeno parcelo
	zakoličbene točke

* - Uradni list RS, št. 109/05, 51/09-popr., 39/15, 106/23 in 76/08)

Projektant:	 gradbeno projektiranje in inženiring, d.o.o. Novo mesto Kočevarjeva ulica 31, 8000 Novo mesto tel.: 07/33 77 630, e-mail: info@gpi.si			
Investitor/naročnik:	Skupina investorjev			
Objekt:	SD ZN 3			
Lokacija:	Trebnje, Cviblje		ID št. PA: 6341	
	Ime in priimek:		Identifikacijska številka:	
Pooblaščen vodja:	Nika Miletić, mag. inž. kraj. arh.		ZAPS 2372 PPN	
Pooblaš. arh./inž.:	Nika Miletić, mag. inž. kraj. arh.		ZAPS 2372 PPN	
Sodelavec:	Ksenija Avsec, univ. dipl. inž. arh.		ZAPS 1214 PA PPN	
Grafični načrt:	Načrt parcelacije - Območje B, parceli označeni s številko 94 in 95			
Številka projekta:	Datum:	Faza:	Merilo:	Št. grafičnega načrta:
P-2025/03	september 2026	Dopolnjen osnutek	M 1:500	6.3