
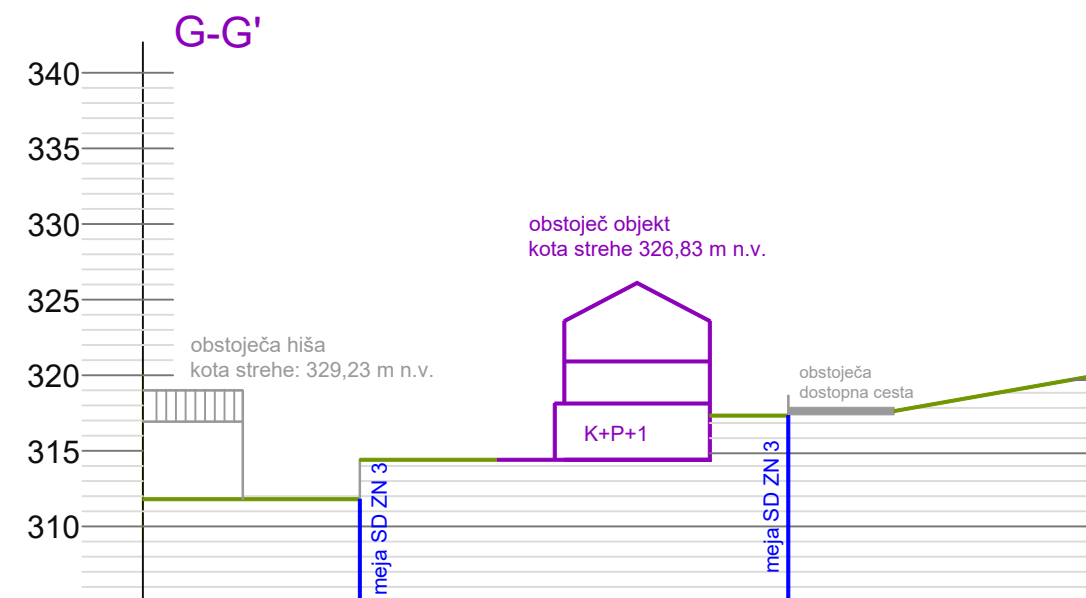


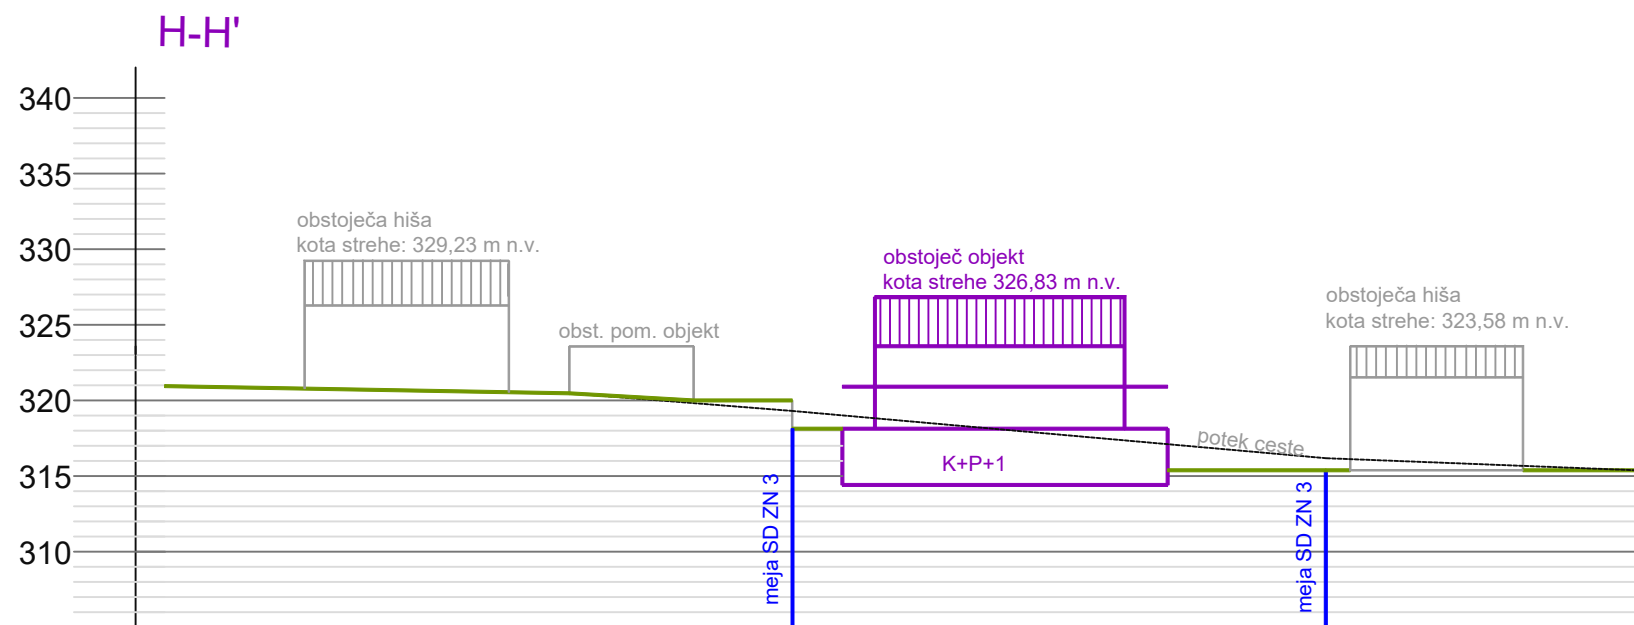

|                      |   |                   |                            |                        |
|----------------------|---|-------------------|----------------------------|------------------------|
| Projektant:          | <div><div><div><div></div><div></div><div></div></div><div><b>GPI</b></div></div><div>gradbeno projektiranje in inženiring, d.o.o. Novo mesto<br/>Kočevarjeva ulica 31, 8000 Novo mesto<br/>tel.: 07/33 77 630, e-mail: info@gpi.si</div></div> |                   |                            |                        |
| Investitor/naročnik: | Skupina investitorjev   |                   |                            |                        |
| Objekt:              | SD ZN 3   |                   |                            |                        |
| Lokacija:            | Trebnje, Cvibljje   |                   | ID št. PA: 6341            |                        |
|                      | Ime in priimek:   |                   | Identifikacijska številka: |                        |
| Pooblašчени vodja:   | Nika Miletić, mag. inž. kraj. arh.   |                   | ZAPS 2372 PPN              |                        |
| Pooblašč. arh./inž.: | Nika Miletić, mag. inž. kraj. arh.   |                   | ZAPS 2372 PPN              |                        |
| Sodelavec:           | Ksenija Avsec, univ. dipl. inž. arh.   |                   | ZAPS 1214 PA PPN           |                        |
| Grafični načrt:      | Prerezi - območje C, parceli označeni s številko 57 in 58   |                   |                            |                        |
| Številka projekta:   | Datum:   | Faza:             | Merilo:                    | Št. grafičnega načrta: |
| P-2025/03            | september 2026   | Dopolnjen osnutek | M 1:500                    | 7.3                    |