


Elaborat ekonomike za pripravo Odloka o spremembah in dopolnitvah Odloka o spremembah in dopolnitvah zazidalnega načrta Cvilje – SD ZN 3

Naziv grafičnega prikaza: Prikaz posamezne vrste družbene infrastrukture

Pripravljaev: Občina Trebnje, Goliev trg 5, 8210 Trebnje

Izdelovalec: Espri d.o.o., Novi trg 11, 8000 Novo mesto

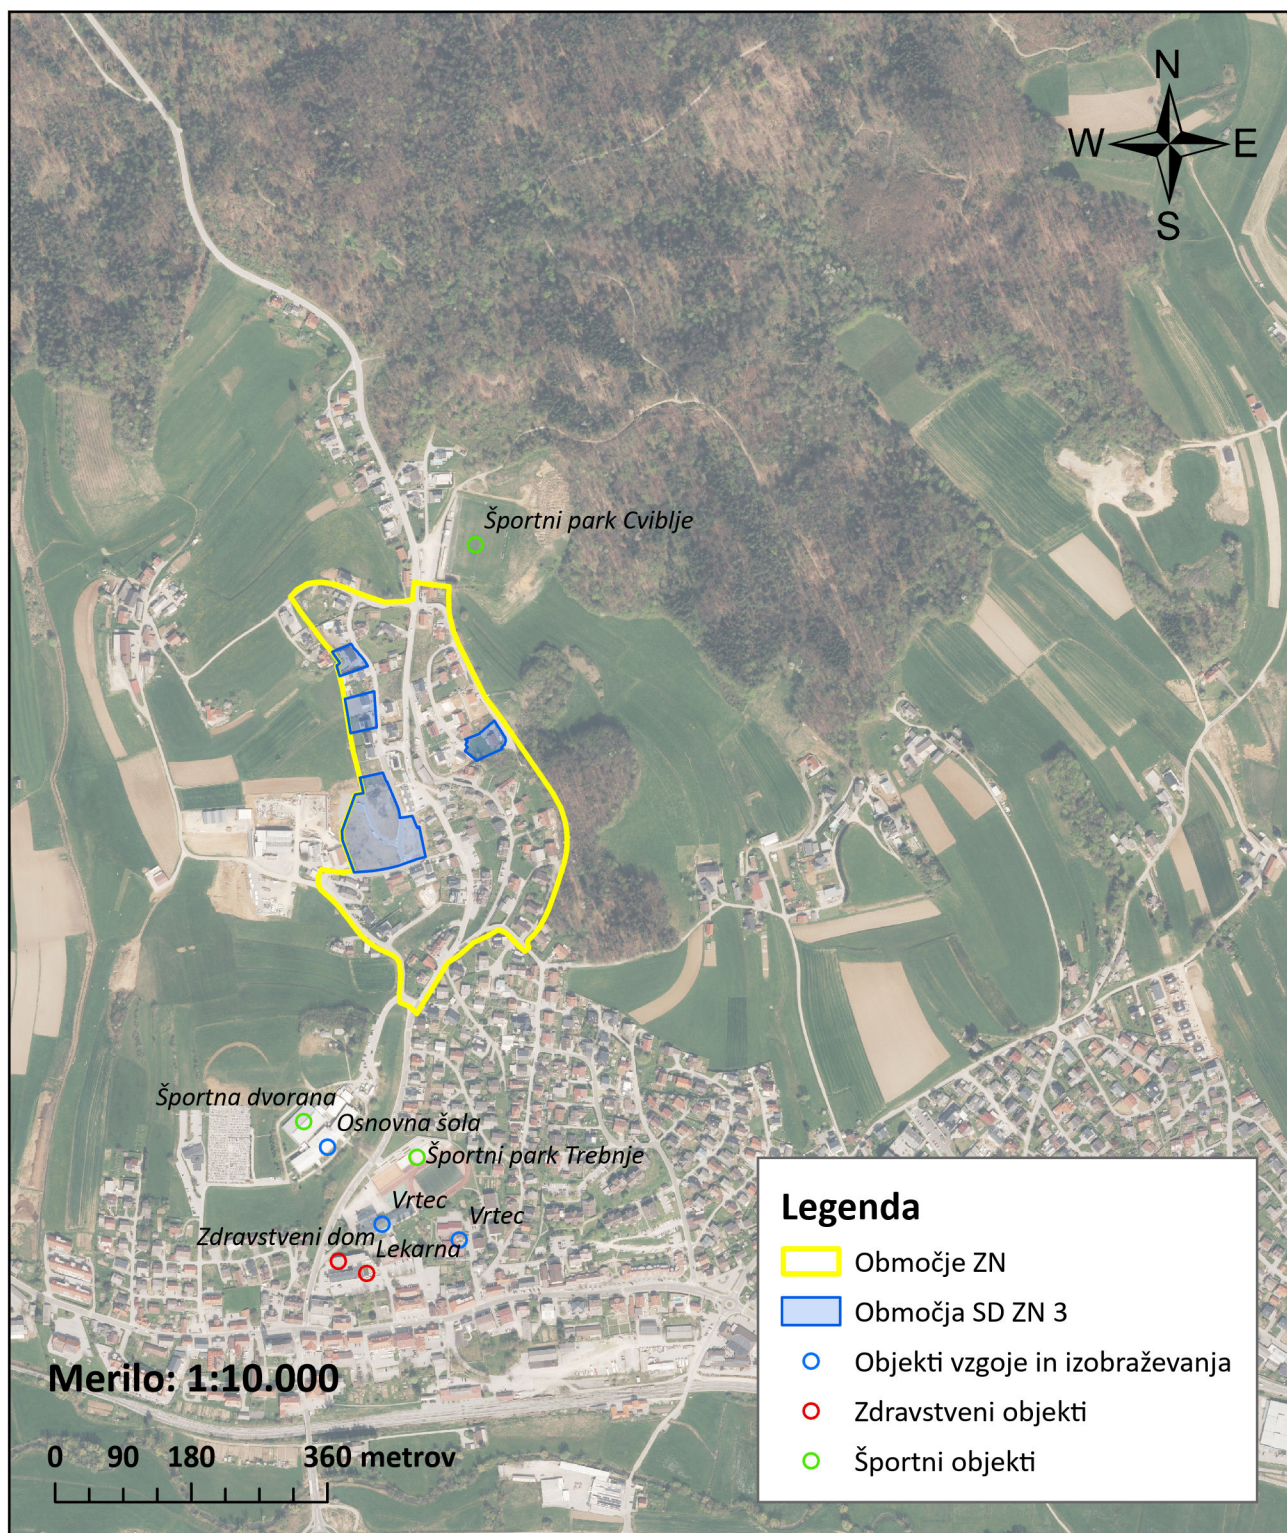

Vir podatkov: Geodetska uprava RS in Osnutek Odloka o spremembah in dopolnitvah Odloka o spremembah in dopolnitvah zazidalnega načrta Cvilje – SD ZN 3, GPI gradbeno projektiranje in inženiring, d.o.o. Novo mesto