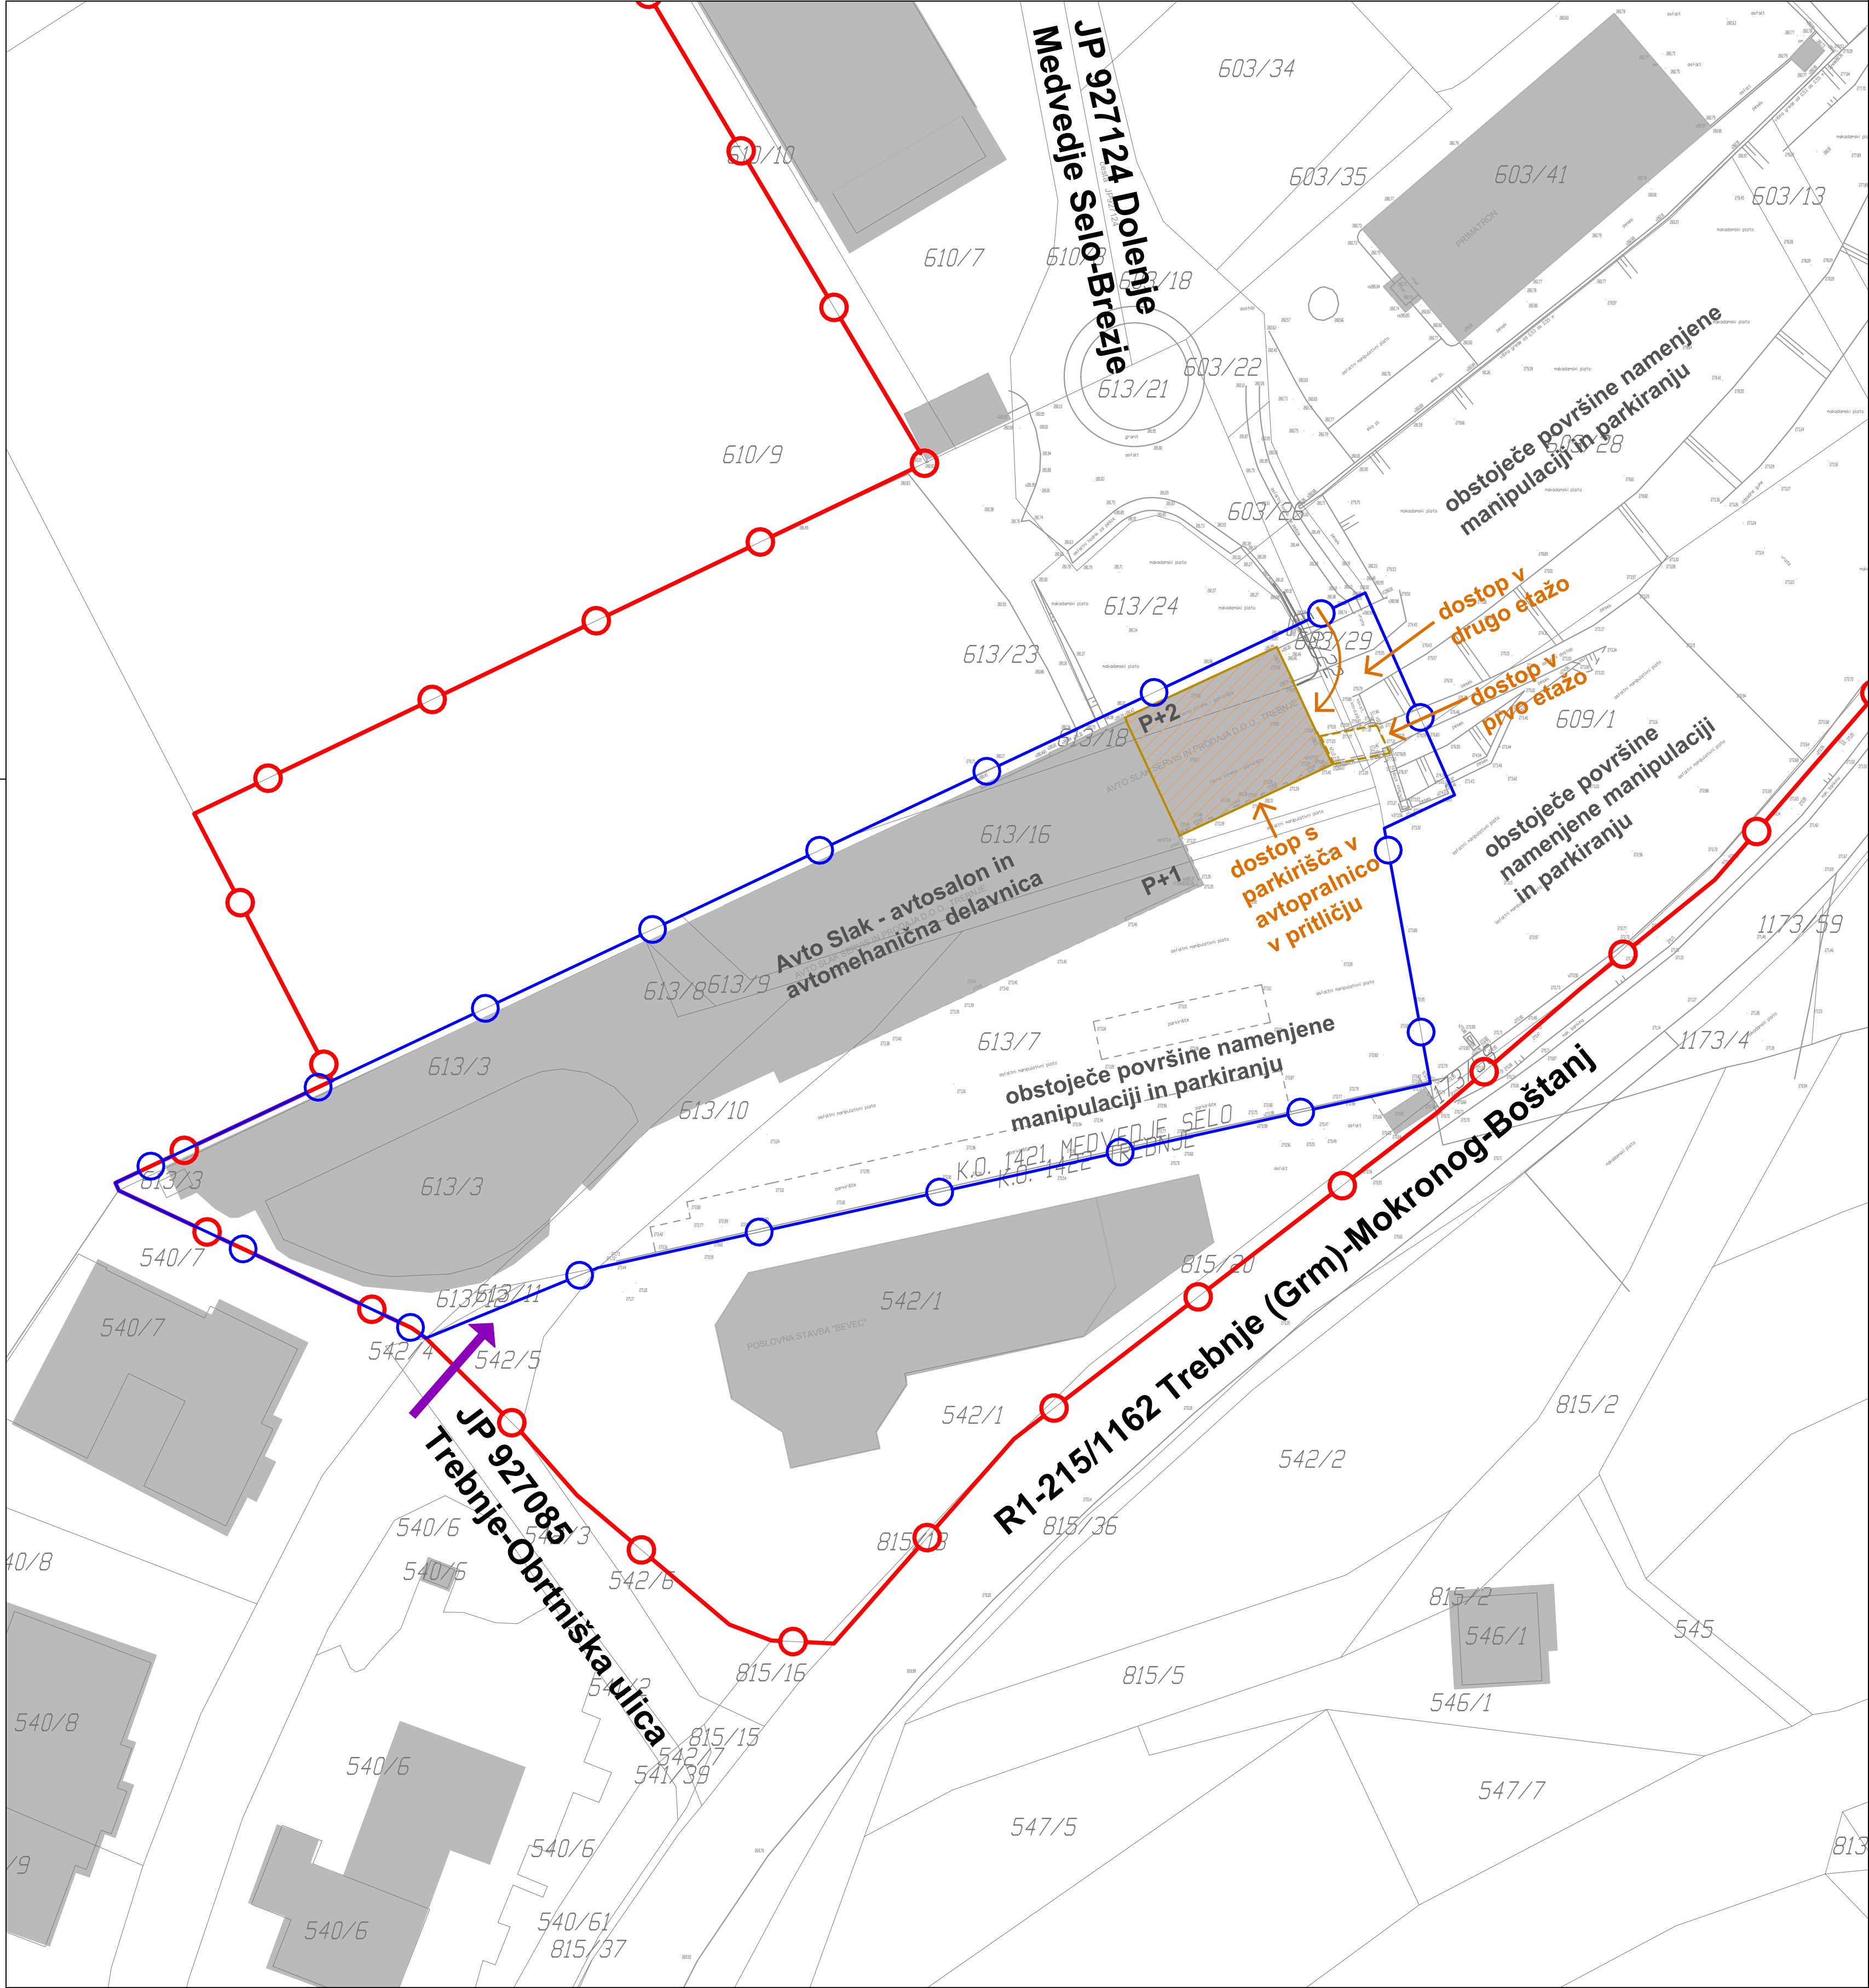


| Legenda |                                                                 |
|---------|-----------------------------------------------------------------|
|         | Območje SD ZN T6-2 – obrtna cona Trebnje                        |
|         | Območje ZN T6-2 – obrtna cona Trebnje*                          |
|         | Obstoječe stavbe                                                |
|         | Predvidena prizidava objekta v vertikalni smeri na etažnost P+2 |
|         | Nadstrešnica                                                    |
|         | Dostop do objekta                                               |
|         | Glavni dostop na območje                                        |

\* - Odlok o zazidalnem načrtu za območje T6-2 – obrtna cona Trebnje (Skupščinski Dolenjski list, št. 10/89 in 11/90 ter Uradni list RS, št. 67/93, 28/96, 53/01, 104/11, 18/12 – ORZN4a, 84/12)

|                       |  |   |                            |          |
|-----------------------|--|---|----------------------------|----------|
| Izdovalec:            |  | <div> <b>GPI</b></div> <div>gradbeno projektiranje in inženiring, d.o.o. Novo mesto<br/>Kočevarjeva ulica 31, 8000 Novo mesto<br/>tel.: 07/33 77 630, e-mail: info@gpi.si</div> |                            |          |
| Investitor/naročnik:  |  | AVTO SLAK d.o.o., Obrtniška ulica 51, 8210 Trebnje   |                            |          |
| Objekt:               |  | SD ZN T6-2 – obrtna cona Trebnje   | ID št. PA: 4753            |          |
| Lokacija:             |  | Trebnje   |                            |          |
|                       |  | Ime in priimek:   | Identifikacijska številka: |          |
| Odg. vodja izdelave:  |  | Ksenija Avsec, univ. dipl. inž. arh.   | PA PPN, ZAPS 1214          |          |
| Poobl. prost. načrt.: |  | Ksenija Avsec, univ. dipl. inž. arh.   | PA PPN, ZAPS 1214          |          |
| Sodelavec:            |  |   |                            |          |
| Grafični načrt:       |  | Ureditvena situacija   |                            |          |
| Številka projekta:    |  | Datum:   | Faza:                      | Merilo:  |
| P-2023/23             |  | oktober 2025   | USKLAJEN PREDLOG           | M 1: 500 |
|                       |  | Št. grafičnega načrta:   |                            |          |
|                       |  | 5   |                            |          |