



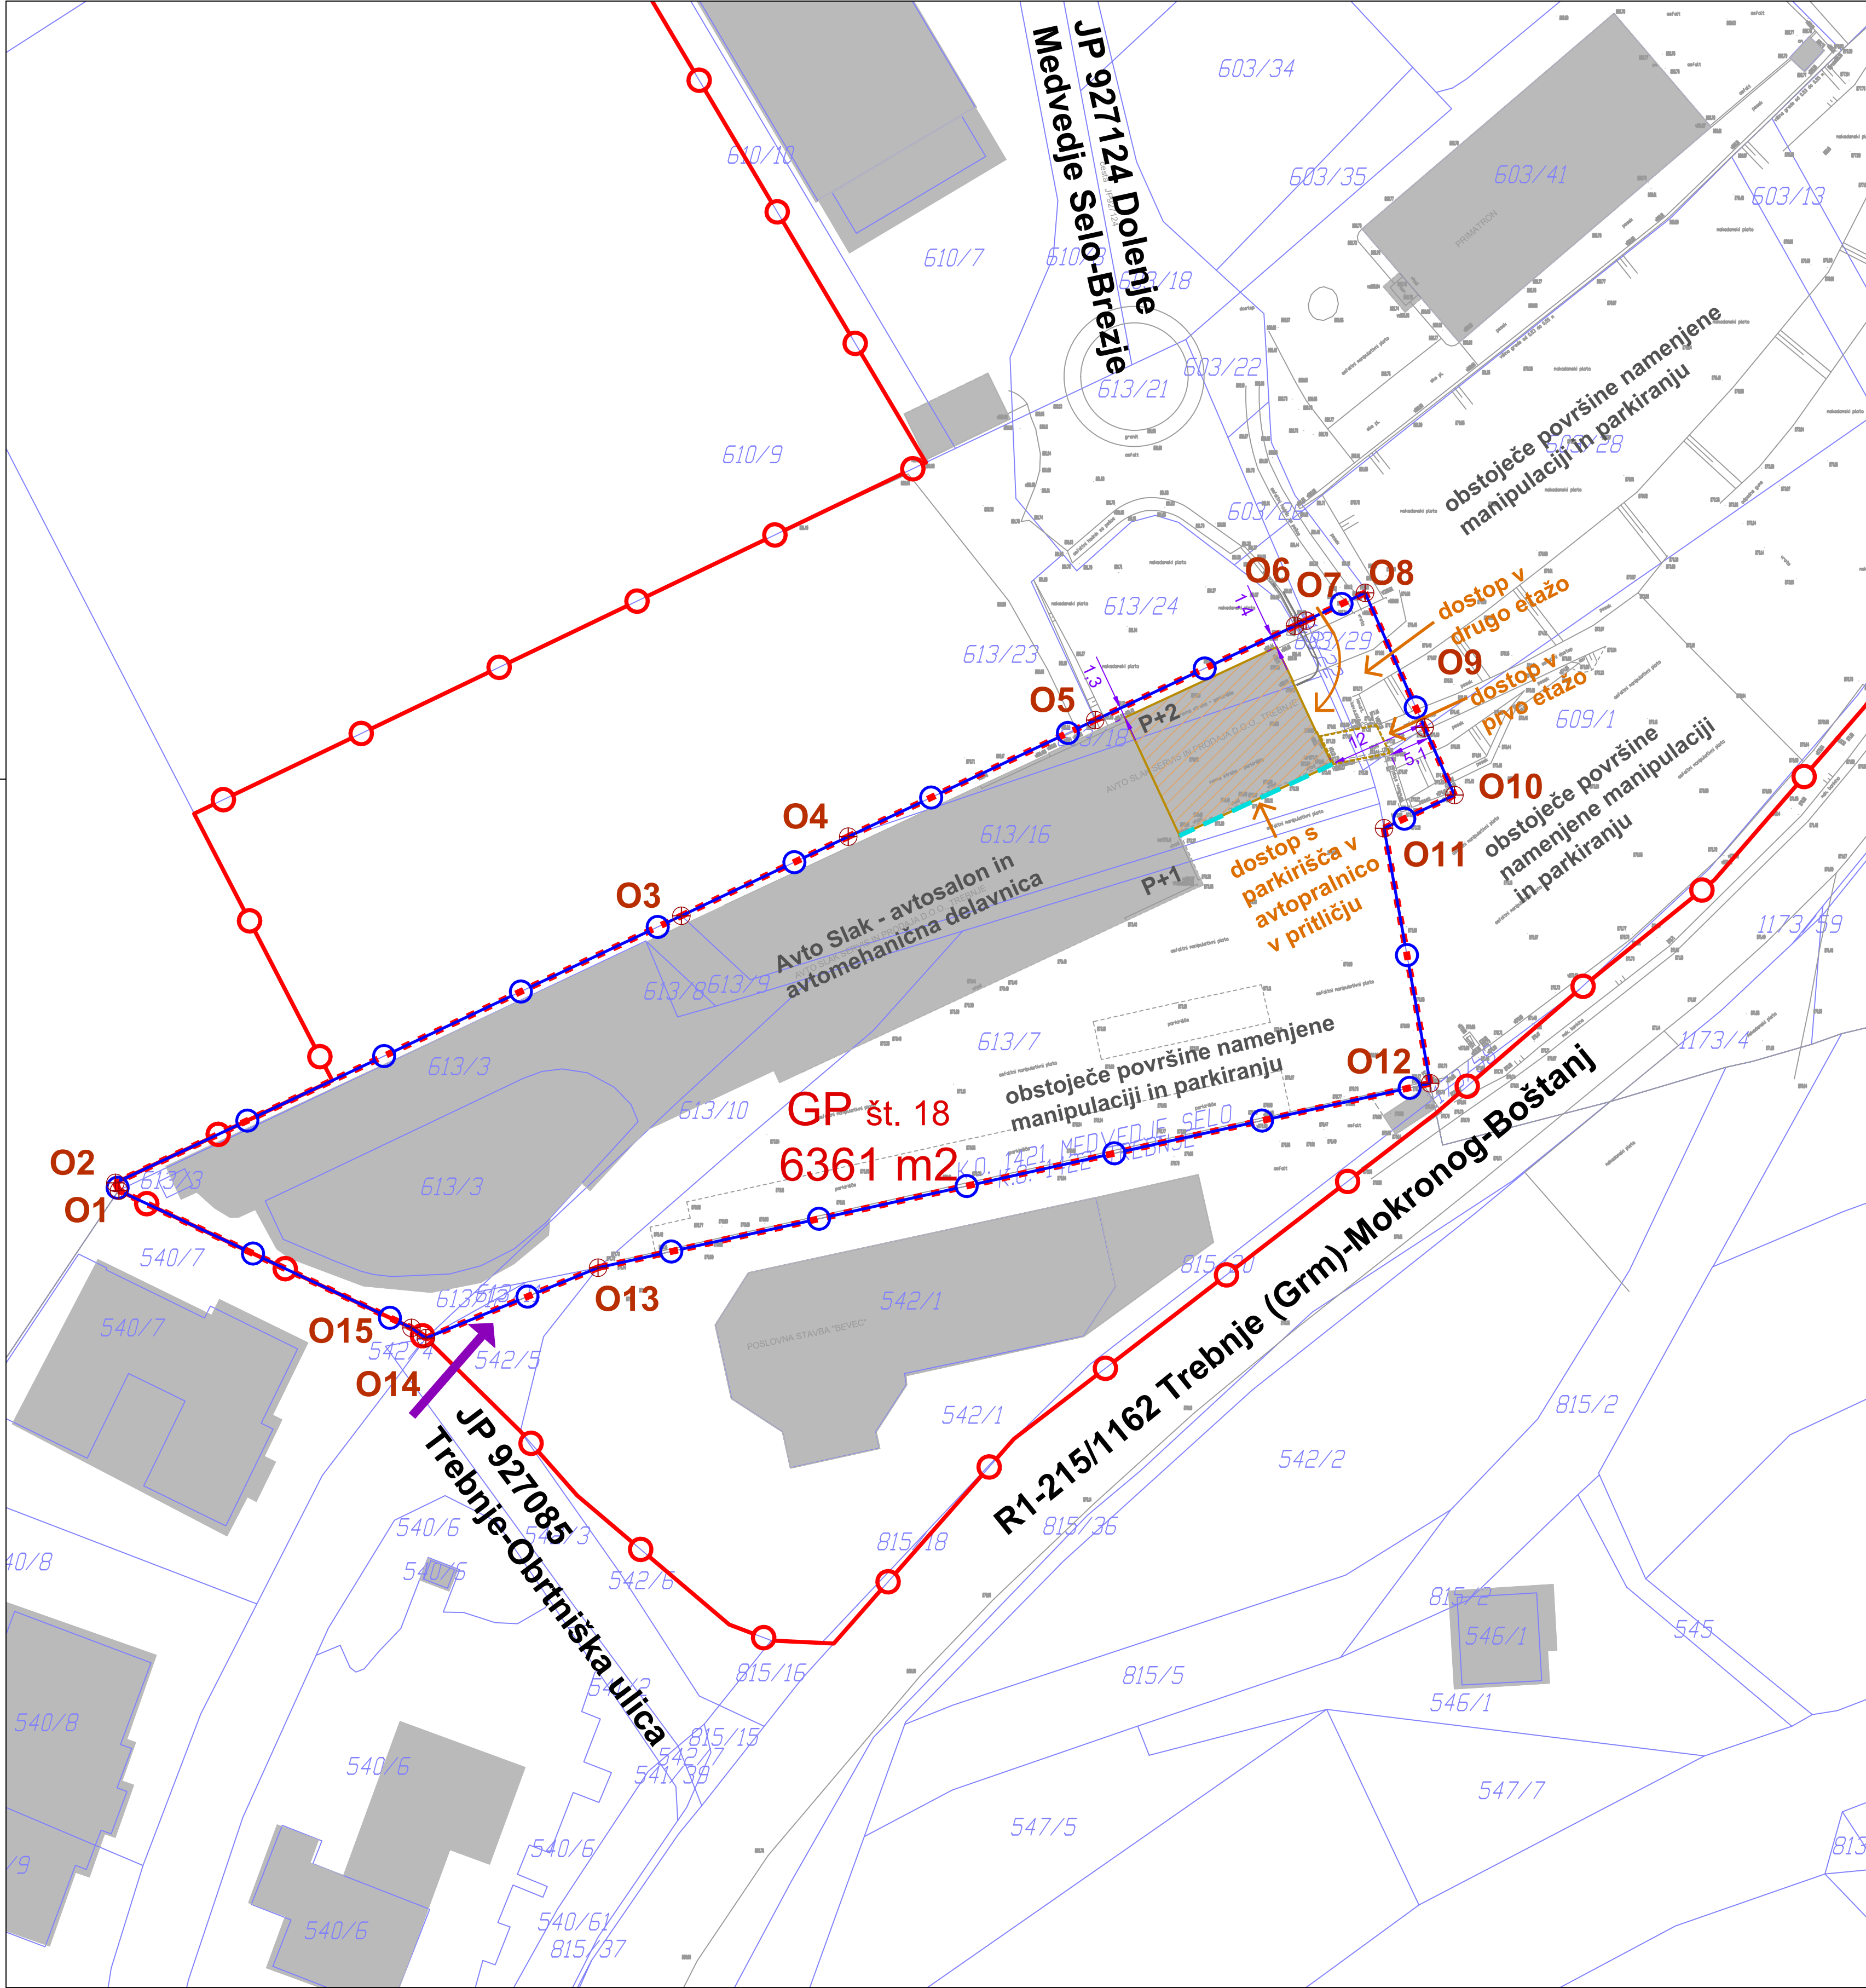

ZAKOLIČBENE TOČKE			
TOČKA O1	X= 501950,54	Y= 85696,77	
TOČKA O2	X= 501950,10	Y= 85697,71	
TOČKA O3	X= 502018,49	Y= 85729,98	
TOČKA O4	X= 502038,65	Y= 85739,54	
TOČKA O5	X= 502068,49	Y= 85753,62	
TOČKA O6	X= 502092,62	Y= 85765,00	
TOČKA O7	X= 502093,98	Y= 85765,64	
TOČKA O8	X= 502101,10	Y= 85769,00	
TOČKA O9	X= 502108,29	Y= 85752,72	
TOČKA O10	X= 502111,89	Y= 85744,56	
TOČKA O11	X= 502103,39	Y= 85740,55	
TOČKA O12	X= 502108,96	Y= 85709,74	
TOČKA O13	X= 502008,42	Y= 85687,46	
TOČKA O14	X= 501987,62	Y= 85678,95	
TOČKA O15	X= 501985,88	Y= 85680,19	

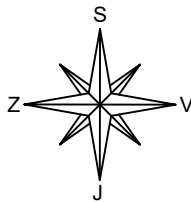

Legenda	
	Območje SD ZN T6-2 – obrtna cona Trebnje
	Območje ZN T6-2 – obrtna cona Trebnje*
	Obstoječe stavbe
	Predvidena prizidava objekta v vertikalni smeri na etažnost P+2
	Nadstrešnica
	Dostop do objekta
	Glavni dostop na območje
	Obstoječa parcelna meja
	Meja gradbene parcele
	GP št. 18 Oznaka gradbene parcele (Opomba: Št. 18 je povzeta iz veljavnega ZN T6-2 – obrtna cona Trebnje.)*
	215 m2 Velikost gradbene parcele
	Gradbena linija
	O23 Zakoličbena točka območja SD ZN

* - Odlok o zazidalnem načrtu za območje T6-2 – obrtna cona Trebnje (Skupščinski Dolenjski list, št. 10/89 in 11/90 ter Uradni list RS, št. 67/93, 28/96, 53/01, 104/11, 18/12 – ORZN4a, 84/12)

Izdelovalec:	 GPI gradbeno projektiranje in inženiring, d.o.o. Novo mesto Kočevarjeva ulica 31, 8000 Novo mesto tel.: 07/33 77 630, e-mail: info@gpi.si			
Investitor/naročnik:	AVTO SLAK d.o.o., Obrtniška ulica 51, 8210 Trebnje			
Objekt:	SD ZN T6-2 – obrtna cona Trebnje		ID št. PA: 4753	
Lokacija:	Trebnje			
	Ime in priimek:		Identifikacijska številka:	
Odg. vodja izdelave:	Ksenija Avsec, univ. dipl. inž. arh.		PA PPN, ZAPS 1214	
Poobl. prost. načrt.:	Ksenija Avsec, univ. dipl. inž. arh.		PA PPN, ZAPS 1214	
Sodelavec:				
Grafični načrt:	Načrt parcelacije			
Številka projekta:	Datum:	Faza:	Merilo:	Št. grafičnega načrta:
P-2023/23	oktober 2025	USKLAJEN PREDLOG	M 1: 500	6