


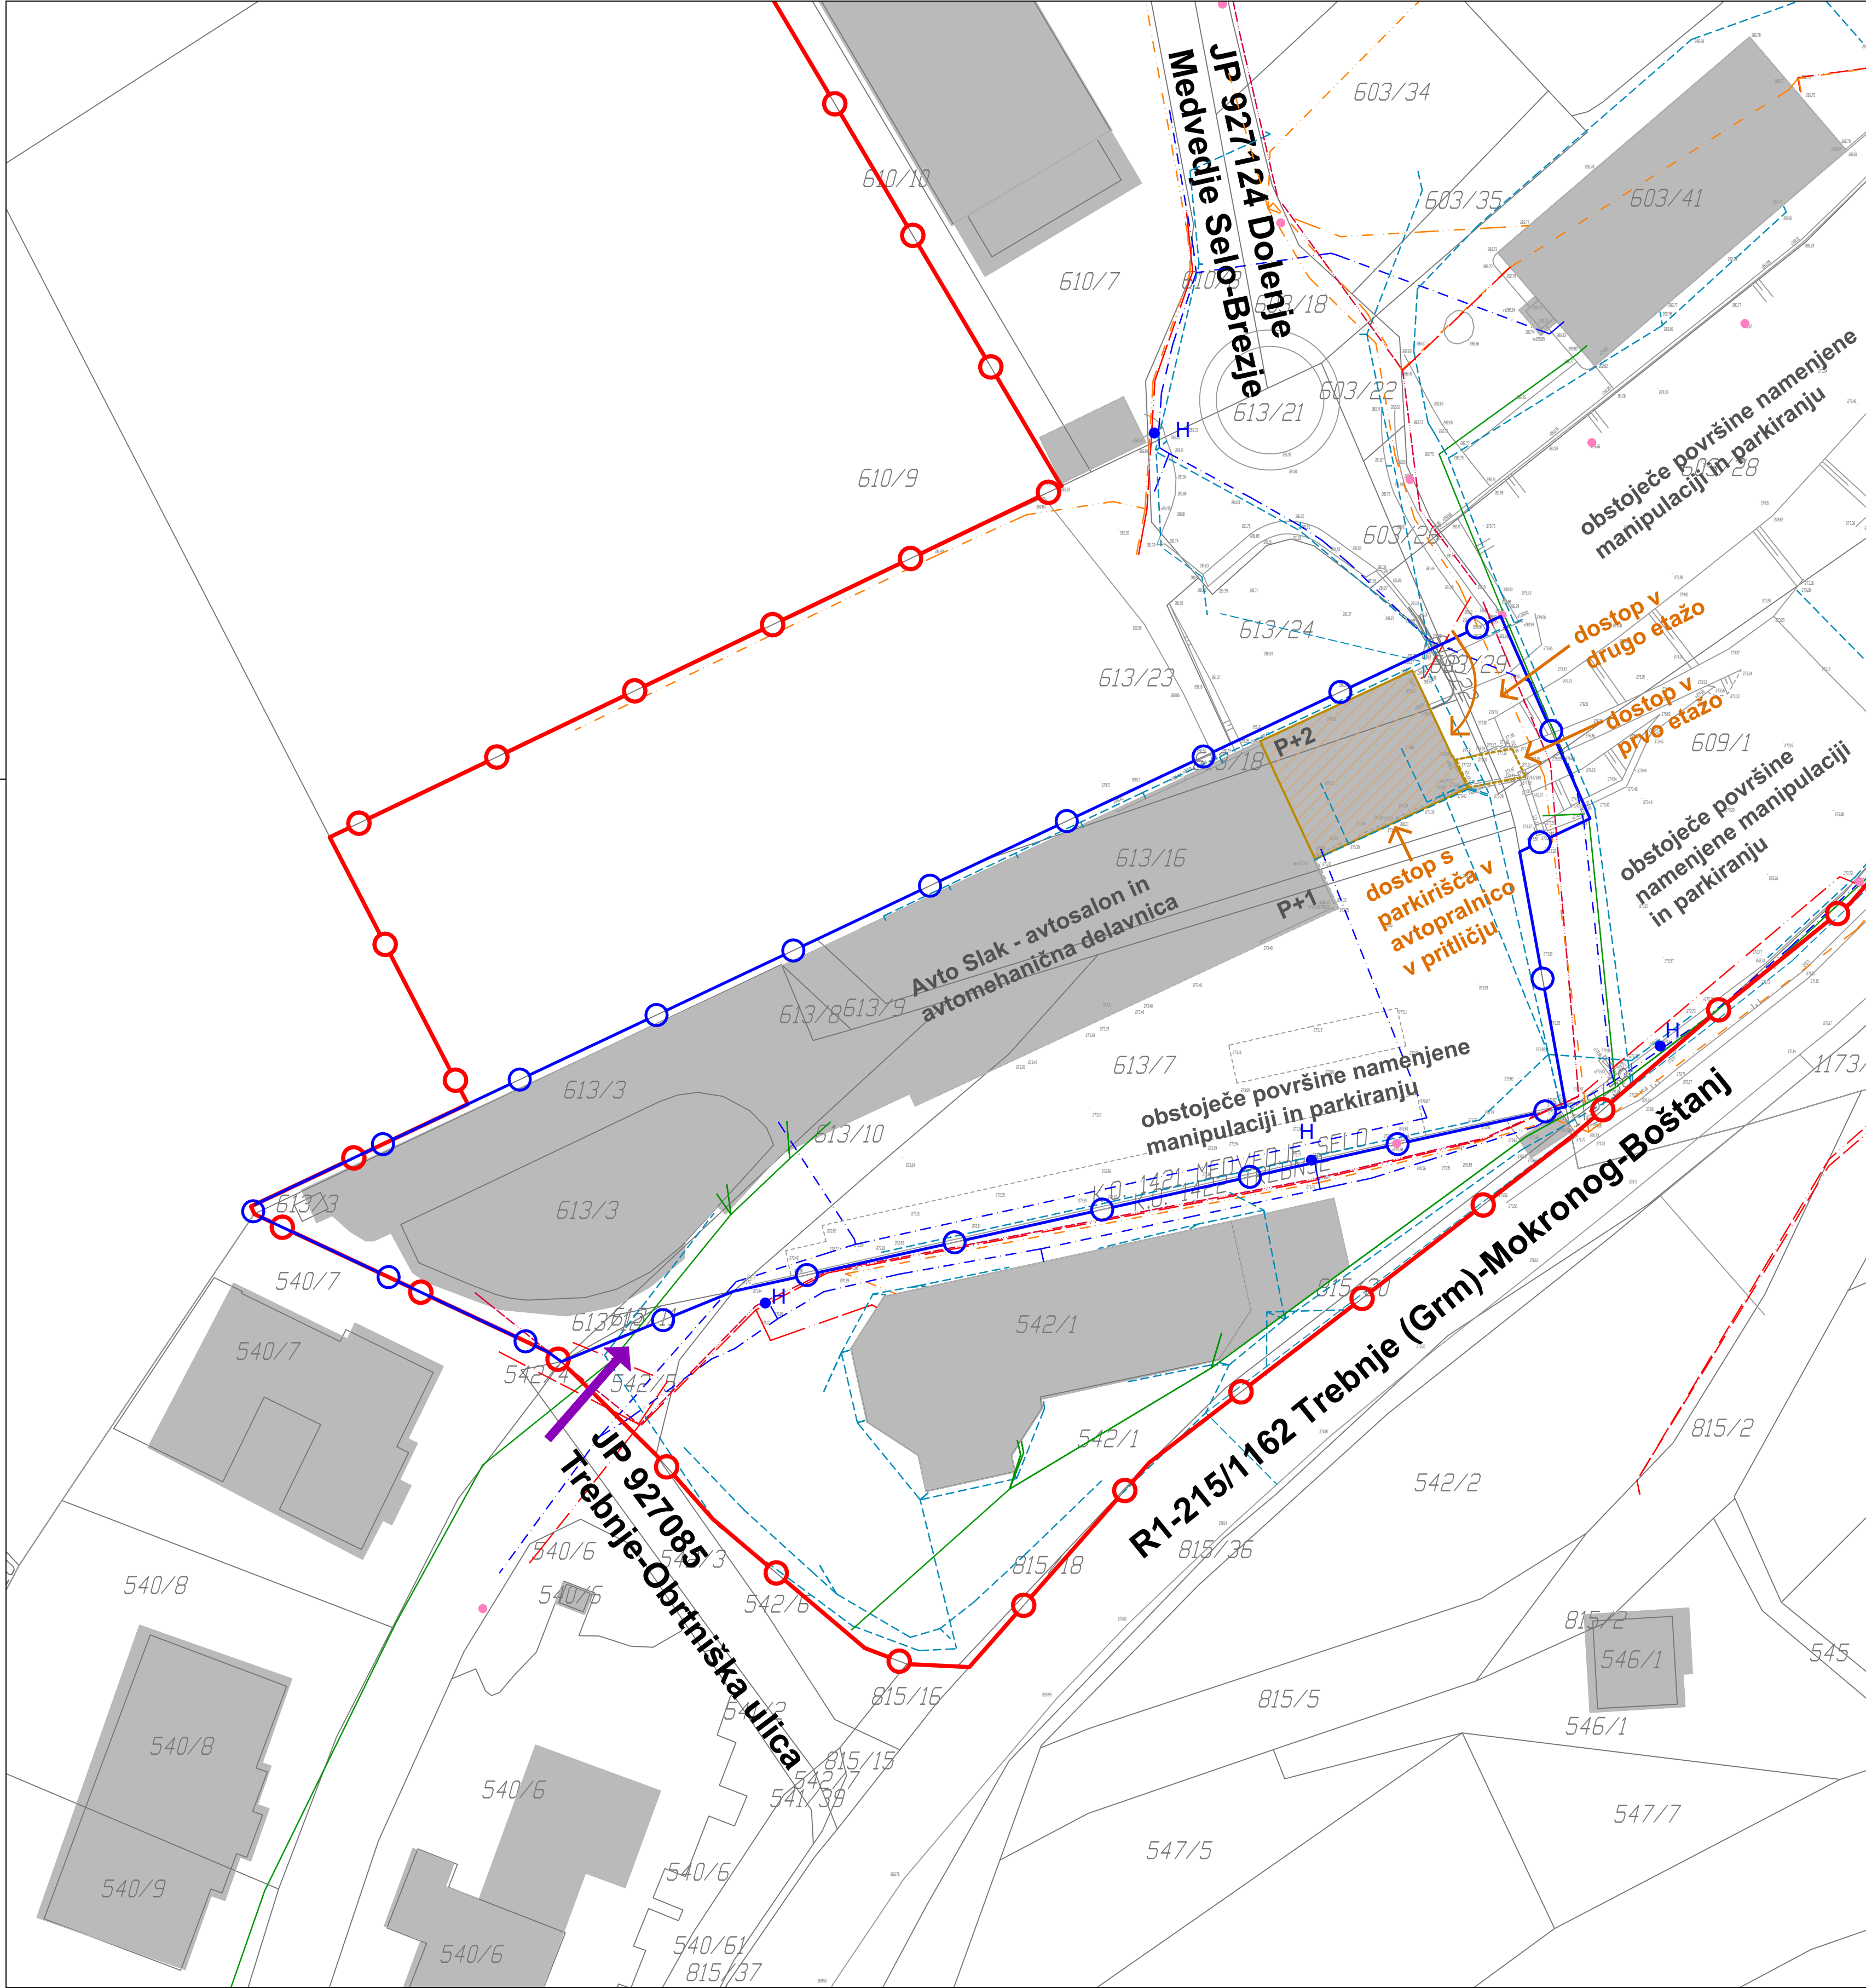

LEGENDA		OBSTOJEČE	PREDVIDENO
ELEKTRIKA SN	nadzemna	—	Novi vodi niso predvideni.
	podzemna	- - -	
ELEKTRIKA NN	nadzemna	—	
	podzemna	- - -	
ELEKTRONSKE KOMUNIKACIJE	nadzemna	—	
	podzemna	- - -	
CESTNA RAZSVETLJAVA - svetilke		●	
VODOVOD - javno omrežje		—	H ● hidrant
KANALIZACIJA ZA ODVOD ODPADNIH VODA		—	
KANALIZACIJA ZA ODVOD PADAVINSKIH VODA		—	

Opomba: obstoječe vode preveriti na terenu

Legenda	
—●—	Območje SD ZN T6-2 – obrtna cona Trebnje
—●—	Območje ZN T6-2 – obrtna cona Trebnje*
■	Obstoječe stavbe
▨	Predvidena prizidava objekta v vertikalni smeri na etažnost P+2
□	Nadstrešnica
←	Dostop do objekta
↗	Glavni dostop na območje

* - Odlok o zazidalnem načrtu za območje T6-2 – obrtna cona Trebnje
(Skupščinski Dolenjski list, št. 10/89 in 11/90 ter Uradni list RS, št. 67/93, 28/96, 53/01, 104/11, 18/12 – ORZn4a, 84/12)

Izdovalec:	 gradbeno projektiranje in inženiring, d.o.o. Novo mesto Kočevjarjeva ulica 31, 8000 Novo mesto tel.: 07/33 77 630, e-mail: info@gpi.si			
Investitor/naročnik:	AVTO SLAK d.o.o., Obrtniška ulica 51, 8210 Trebnje			
Objekt:	SD ZN T6-2 – obrtna cona Trebnje			ID št. PA: 4753
Lokacija:	Trebnje			
	Ime in priimek:		Identifikacijska številka:	
Odg. vodja izdelave:	Ksenija Avsec, univ. dipl. inž. arh.		PA PPN, ZAPS 1214	
Poobl. prost. načrt.:	Ksenija Avsec, univ. dipl. inž. arh.		PA PPN, ZAPS 1214	
Sodelavec:				
Grafični načrt:	Prometna in komunalno-energetska infrastruktura			
Številka projekta:	Datum:	Faza:	Merilo:	Št. grafičnega načrta:
P-2023/23	oktober 2025	USKLAJEN PREDLOG	M 1: 500	8