



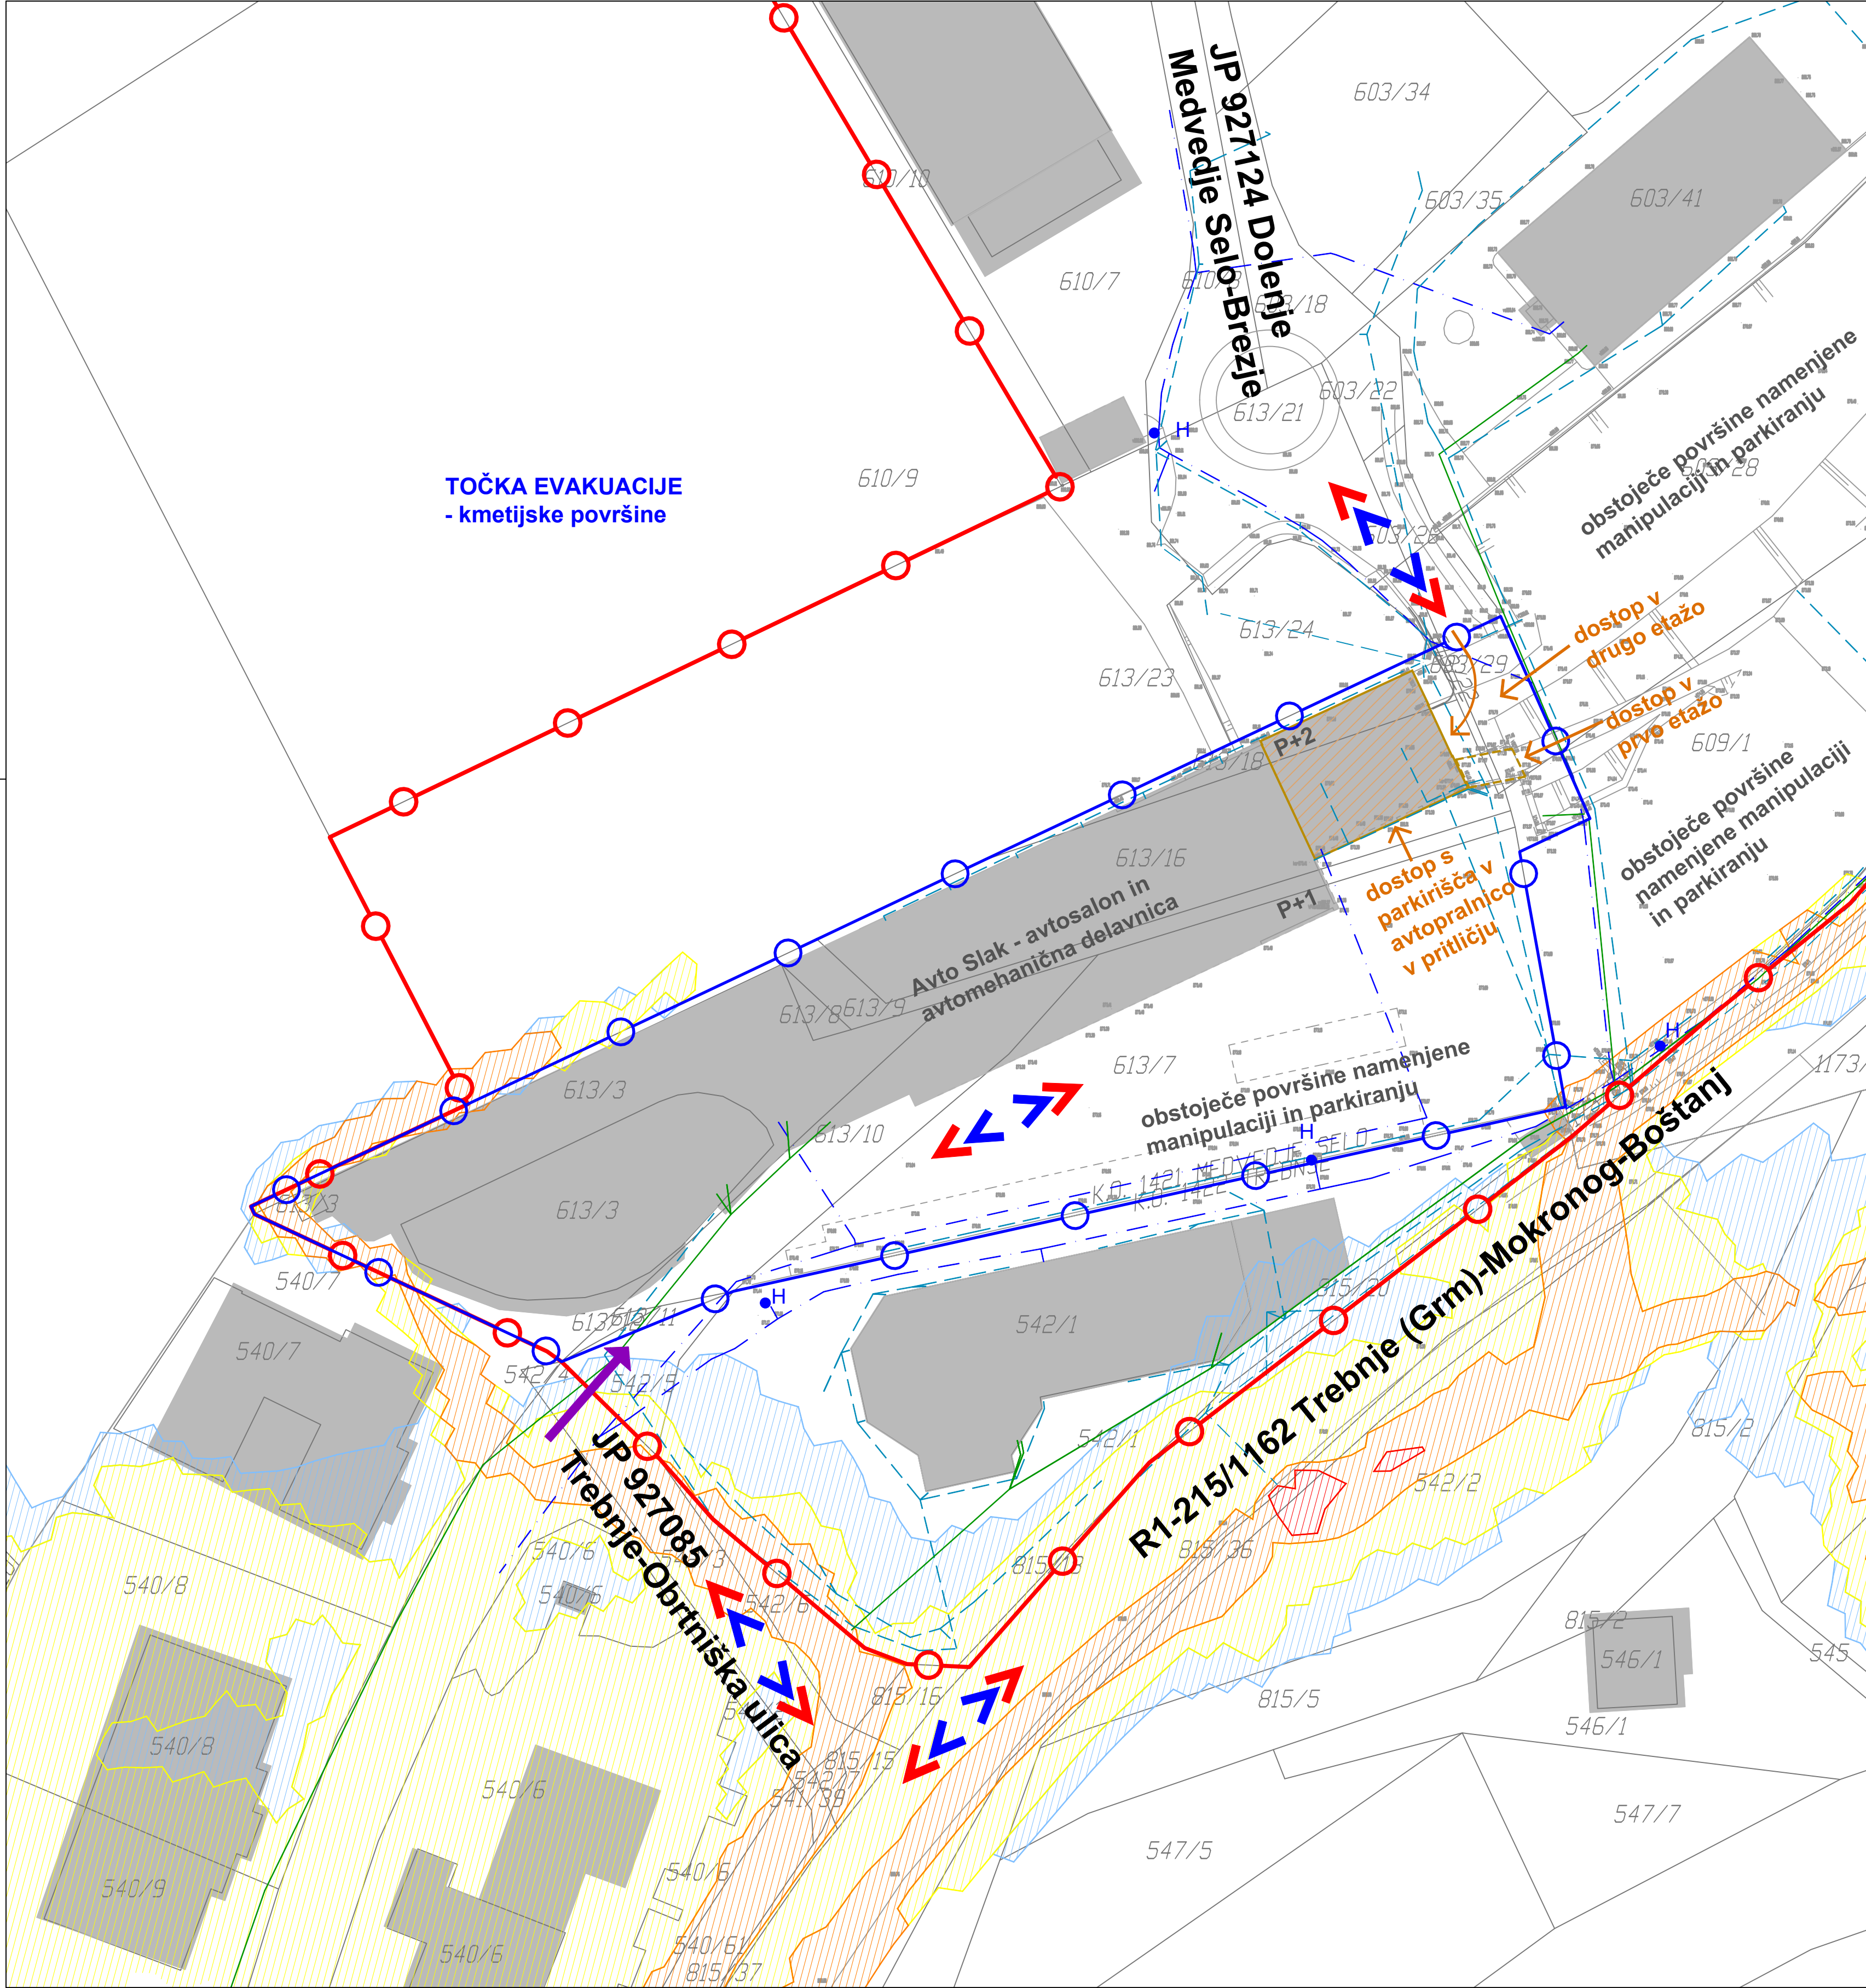

LEGENDA	OBSTOJEČE	PREDVIDENO
VODOVOD - javno omrežje		
KANALIZACIJA ZA ODVOD ODPADNIH VODA		
KANALIZACIJA ZA ODVOD PADAVINSKIH VODA		

Opomba: obstoječe vode preveriti na terenu

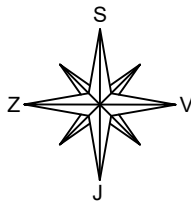

Legenda	
	Območje SD ZN T6-2 – obrtna cona Trebnje
	Območje ZN T6-2 – obrtna cona Trebnje*
	Obstoječe stavbe
	Predvidena prizidava objekta v vertikalni smeri na etažnost P+2
	Nadstrešnica
	Dostop do objekta
	Glavni dostop na območje
RAZREDI POPLAVNE NEVARNOSTI:	
	Območje razreda preostale poplavne nevarnosti (IKRPN) - Pp
	Območje razreda majhne poplavne nevarnosti (IKRPN) - Pm
	Območje razreda srednje poplavne nevarnosti (IKRPN) - Ps
	Območje razreda velike poplavne nevarnosti (IKRPN) - Pv
	Smer evakuacije
	Smer intervencije

* - Odlok o zazidalnem načrtu za območje T6-2 – obrtna cona Trebnje (Skupščinski Dolenjski list, št. 10/89 in 11/90 ter Uradni list RS, št. 67/93, 28/96, 53/01, 104/11, 18/12 – ORZn4a, 84/12)

Izdovalec:	 gradbeno projektiranje in inženiring, d.o.o. Novo mesto Kočevarjeva ulica 31, 8000 Novo mesto tel.: 07/33 77 630, e-mail: info@gpi.si			
Investitor/naročnik:	AVTO SLAK d.o.o., Obrtniška ulica 51, 8210 Trebnje			
Objekt:	SD ZN T6-2 – obrtna cona Trebnje		ID št. PA: 4753	
Lokacija:	Trebnje			
	Ime in priimek:		Identifikacijska številka:	
Odg. vodja izdelave:	Ksenija Avsec, univ. dipl. inž. arh.		PA PPN, ZAPS 1214	
Poobl. prost. načrt.:	Ksenija Avsec, univ. dipl. inž. arh.		PA PPN, ZAPS 1214	
Sodelavec:				
Grafični načrt:	Rešitve in ukrepi za varstvo okolja, narave in varstvo pred nesrečami			
Številka projekta:	Datum:	Faza:	Merilo:	Št. grafičnega načrta:
P-2023/23	oktober 2025	USKLAJEN PREDLOG	M 1: 500	9