

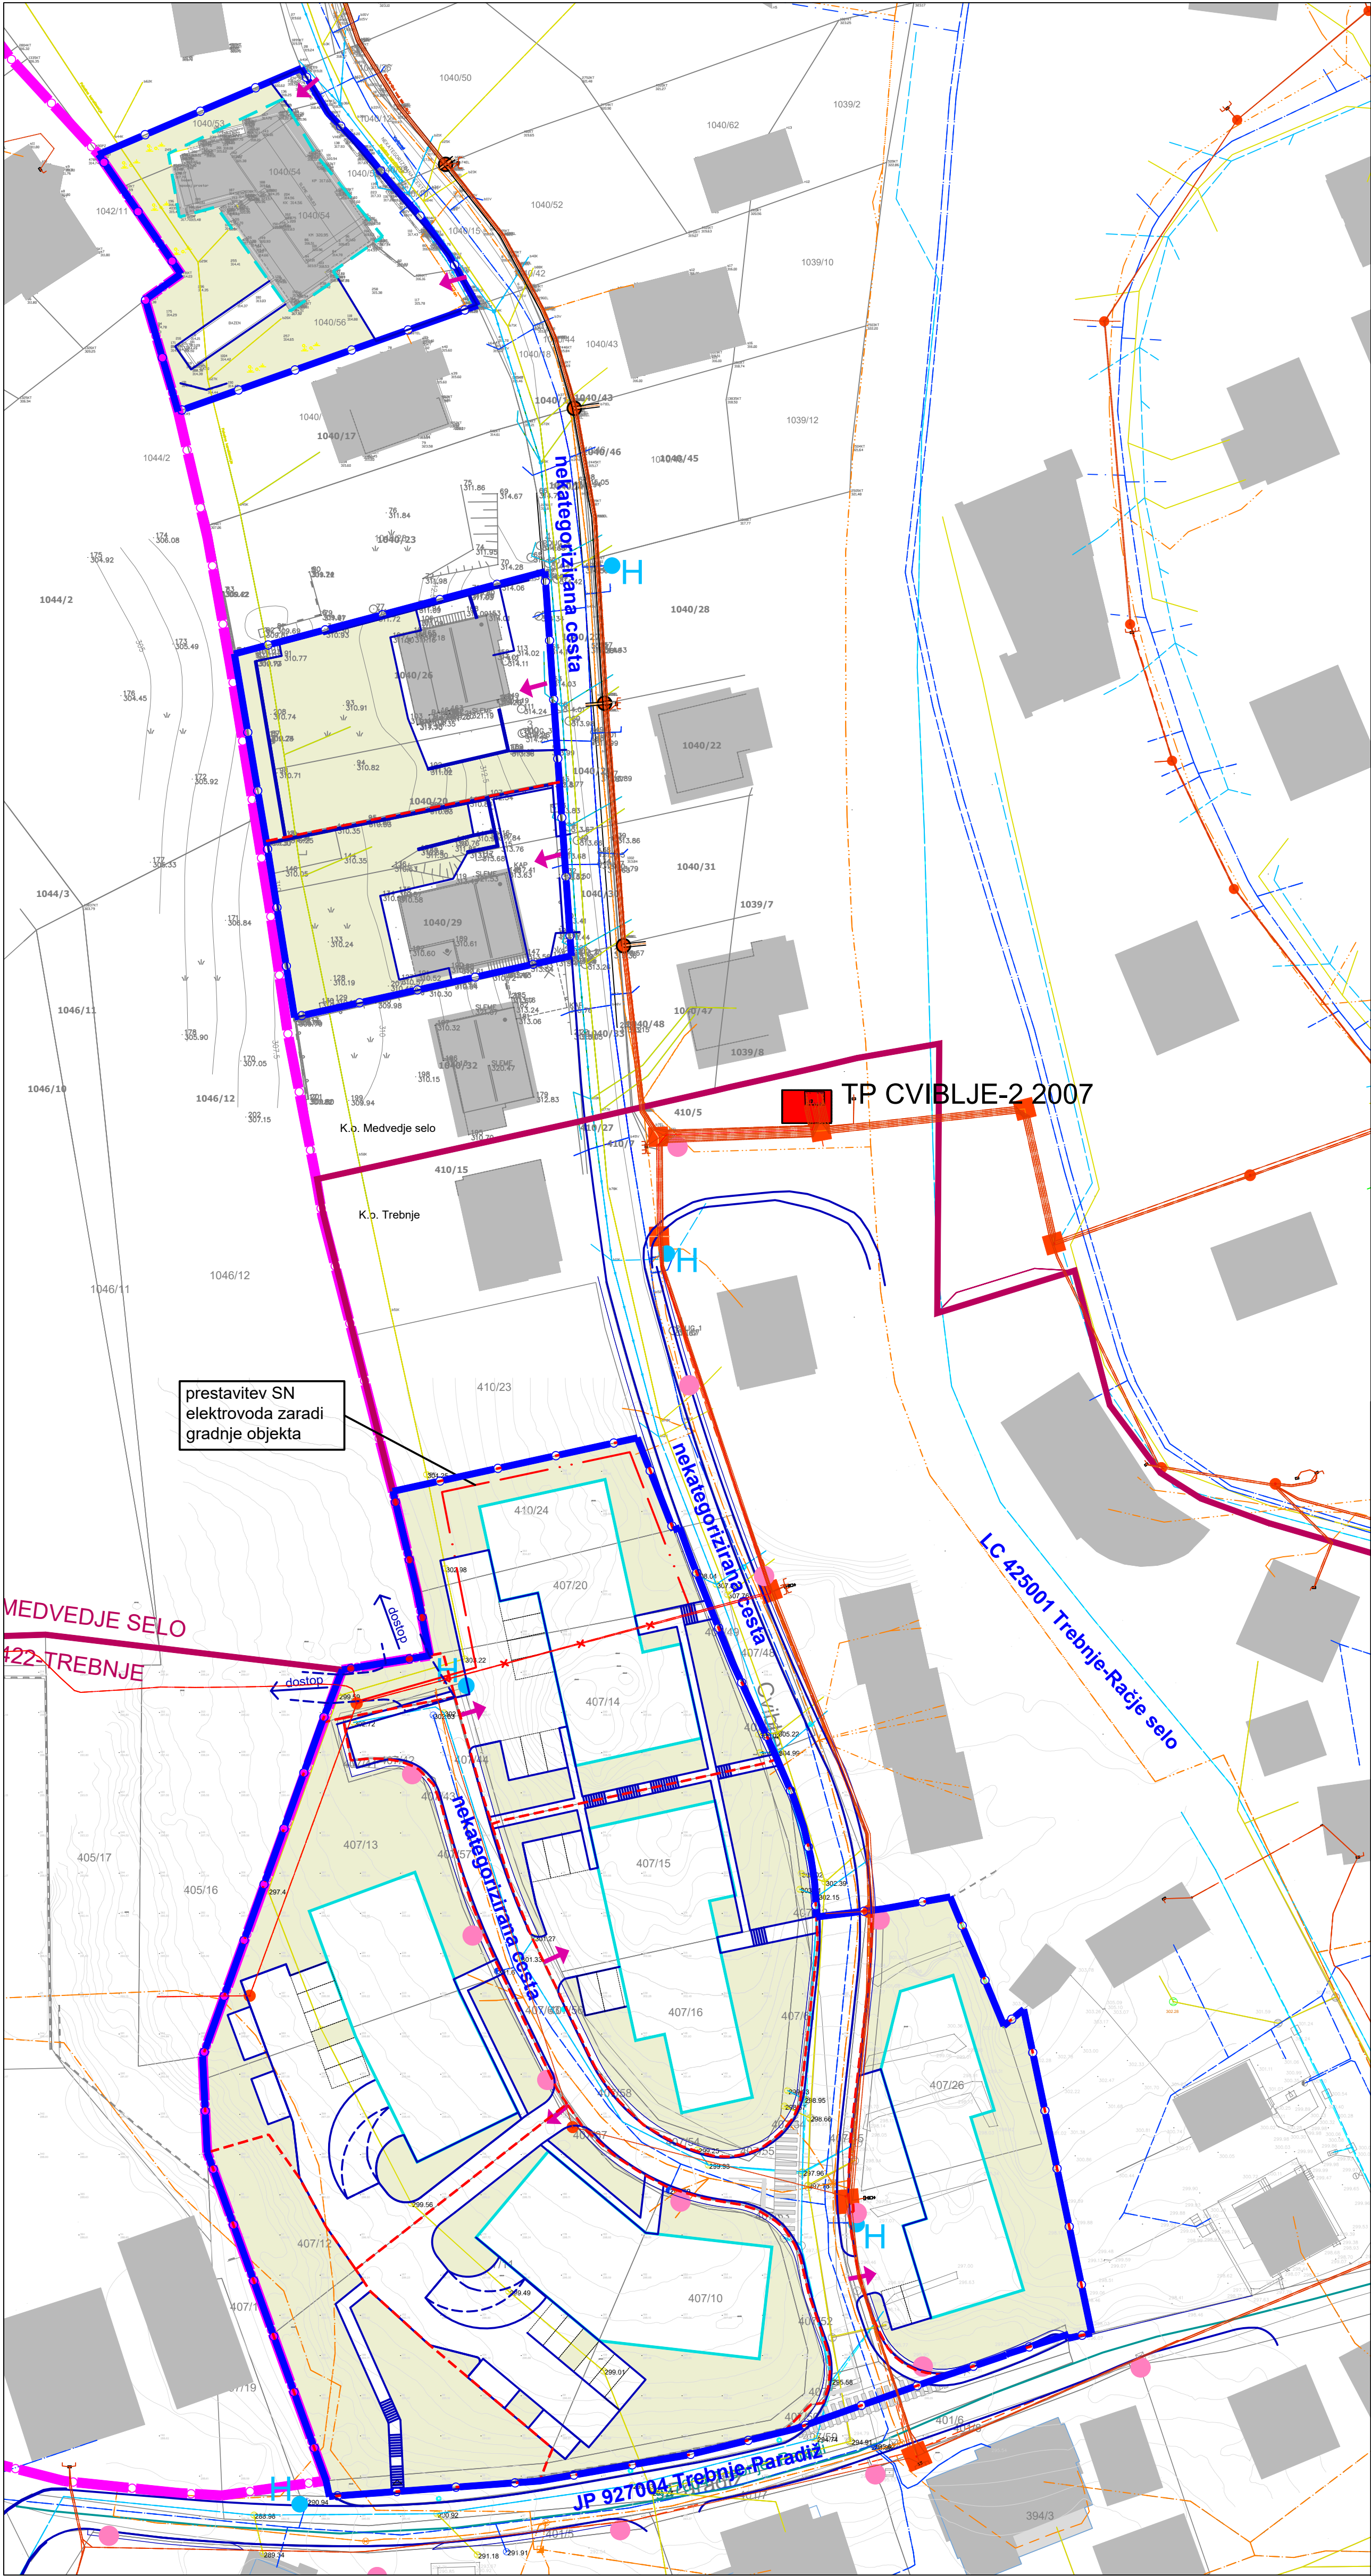


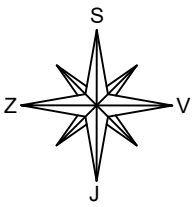

prestavitev SN
elektrovoda zaradi
gradnje objekta

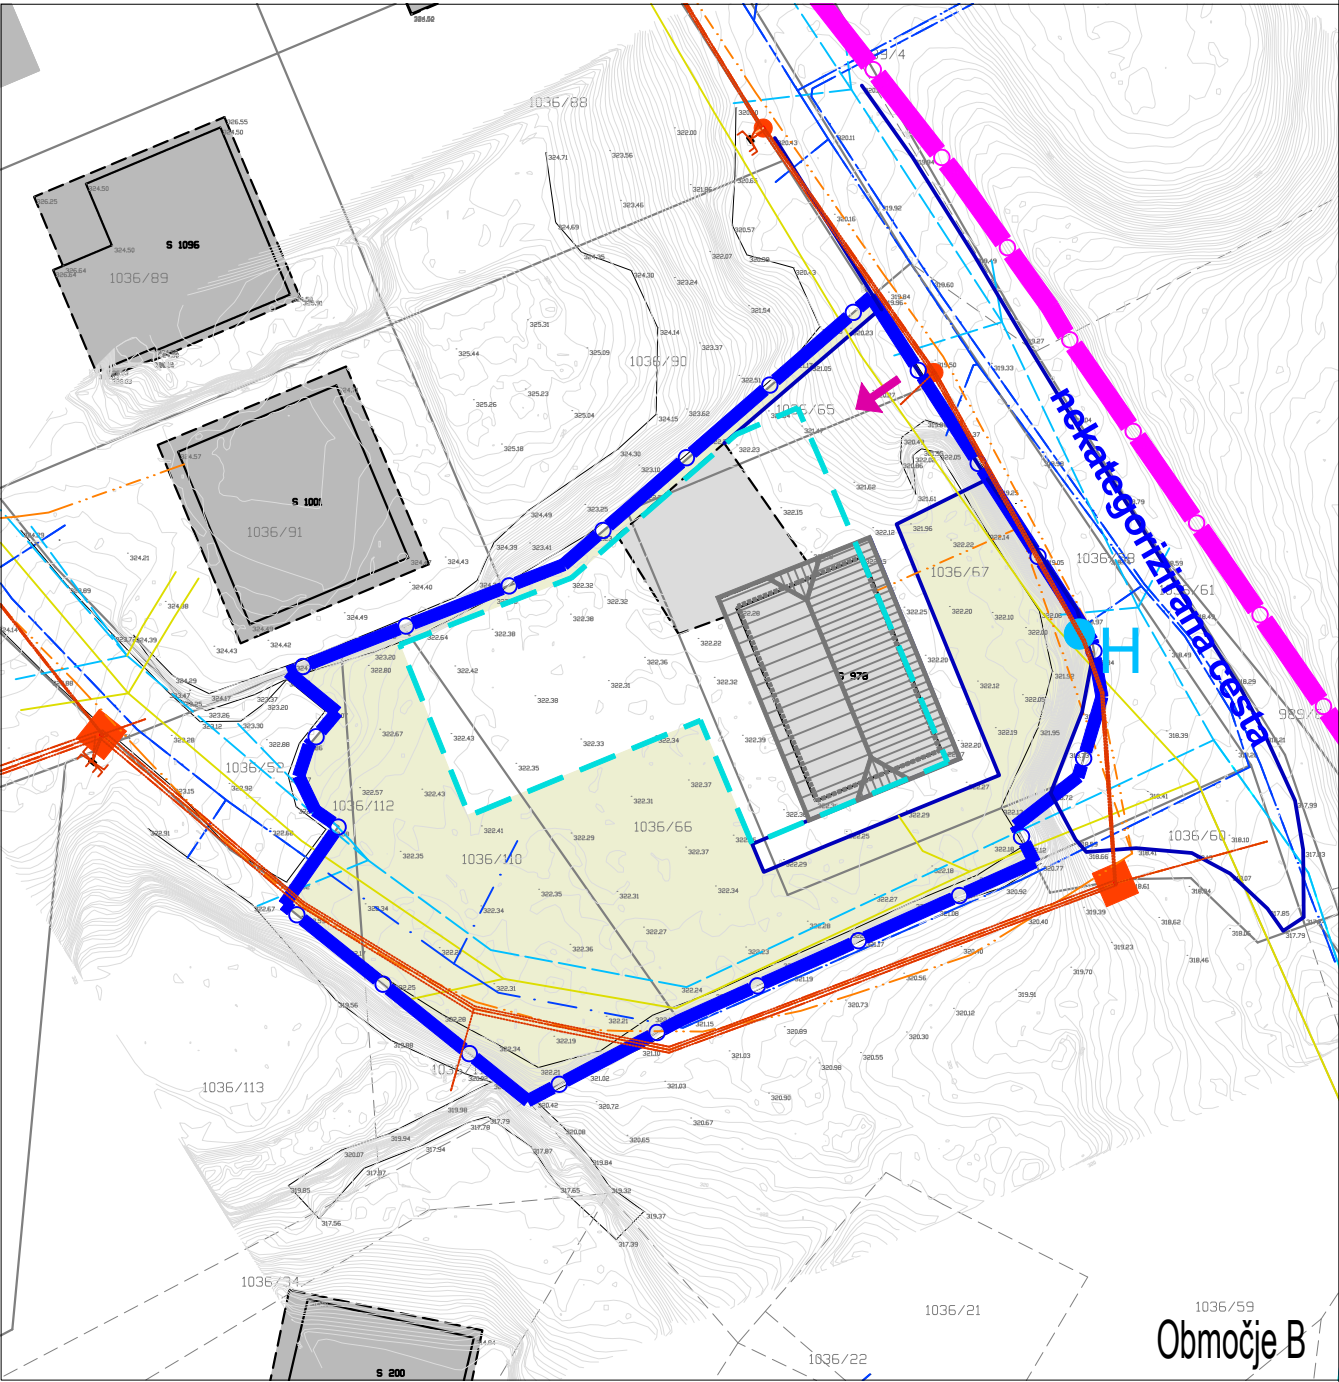

LEGENDA	OBSTOJEČE	PREDVIDENO
ELEKTRIKA SN		
ELEKTRIKA NN		
TRANSFORMATORSKA POSTAJA	TP	
ELEKTRONSKE KOMUNIKACIJE		
CESTNA RAZSVETLJAVNA - javno omrežje (svetilke)		
VODOVOD - javno omrežje	H	
KANALIZACIJA ODPADNIH VODA		
KANALIZACIJA PADAVINSKIH VODA		

LEGENDA:
Zazidalni načrt Cvilje*
SD ZN 3
površina za razvoj objekta
zelenica
obstoječa drevnina
uvoz na gradbeno parcelo
obstoječa cestna infrastruktura
obstoječa pozidava

* Uradni list RS, št. 109/05, 76/08 – ORZN46, 51/09-popr., 39/15 in 106/23

Projektant:	 gradbeno projektiranje in inženiring, d.o.o. Novo mesto Kočevarjeva ulica 31, 8000 Novo mesto tel.: 07/33 77 630, e-mail: info@gpi.si			
Investitor/naročnik:	Skupina investitorjev			
Objekt:	SD ZN 3			
Lokacija:	Trebnje, Cvilje		ID št. PA: 6341	
	Ime in priimek:		Identifikacijska številka:	
Pooblaščen vodja:	Nika Miletič, mag. inž. kraj. arh.		ZAPS 2372 PPN	
Pooblaščen. arh./inž.:	Nika Miletič, mag. inž. kraj. arh.		ZAPS 2372 PPN	
Sodelavec:	Ksenja Avsec, univ. dipl. inž. arh.		ZAPS 1214 PA PPN	
Grafični načrt:	Prometna in komunalno-energetska infrastruktura			
Številka projekta:	Datum:	Faza:	Merilo:	Št. grafičnega načrta:
P-2025/03	julij 2026	Osnutek	M 1:500	8

Vir: GURS, Zbirka podatkov daljinskega zaznavanja (<https://www.e-prostor.gov.si/>; Ortofoto 1. 2025)