
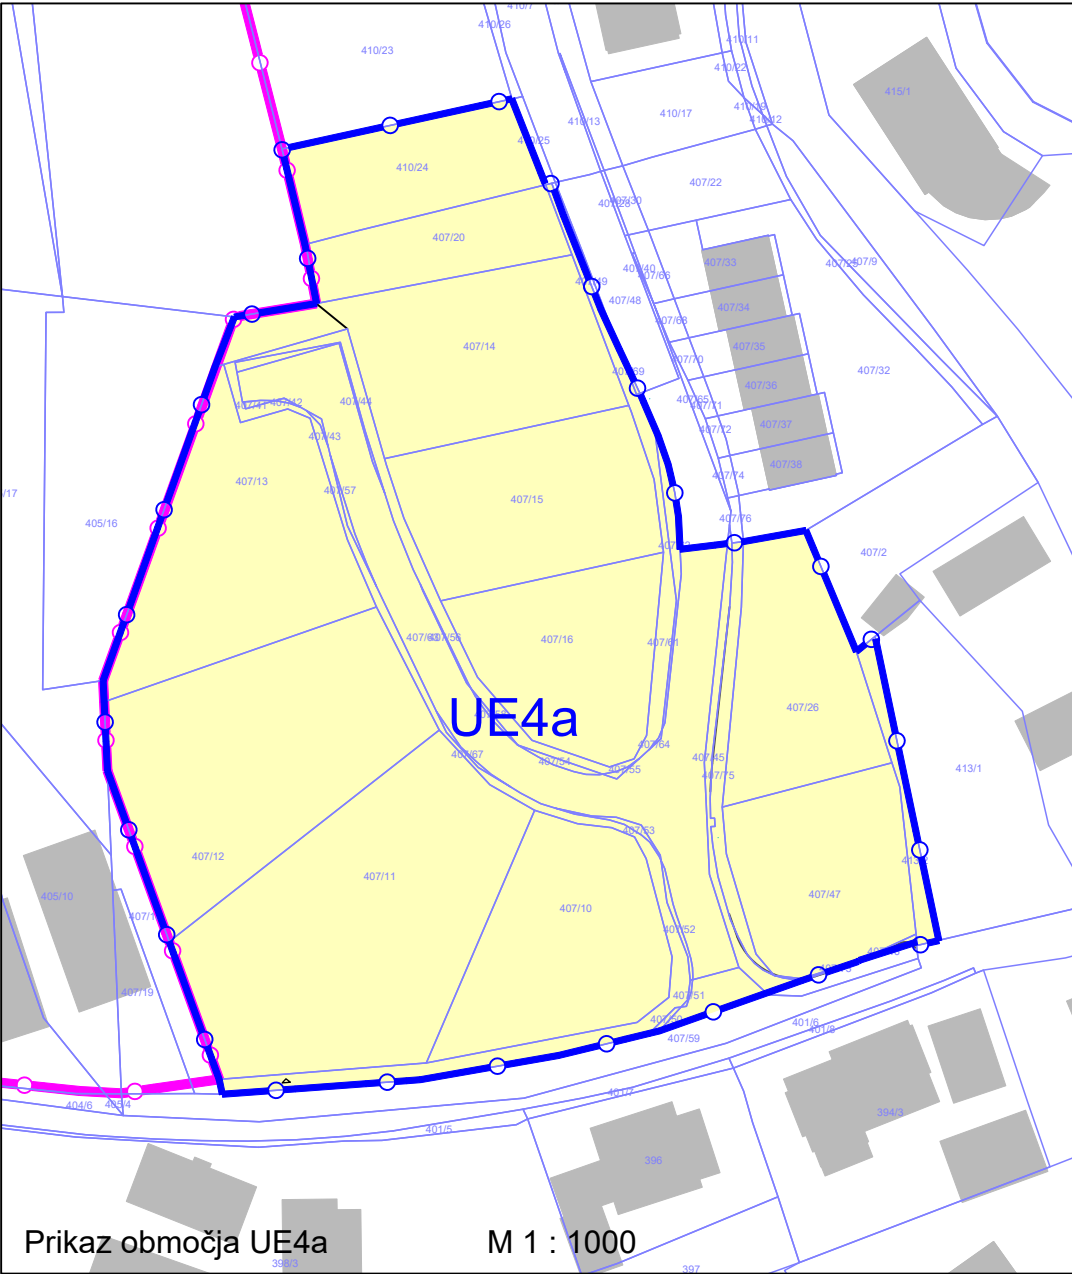


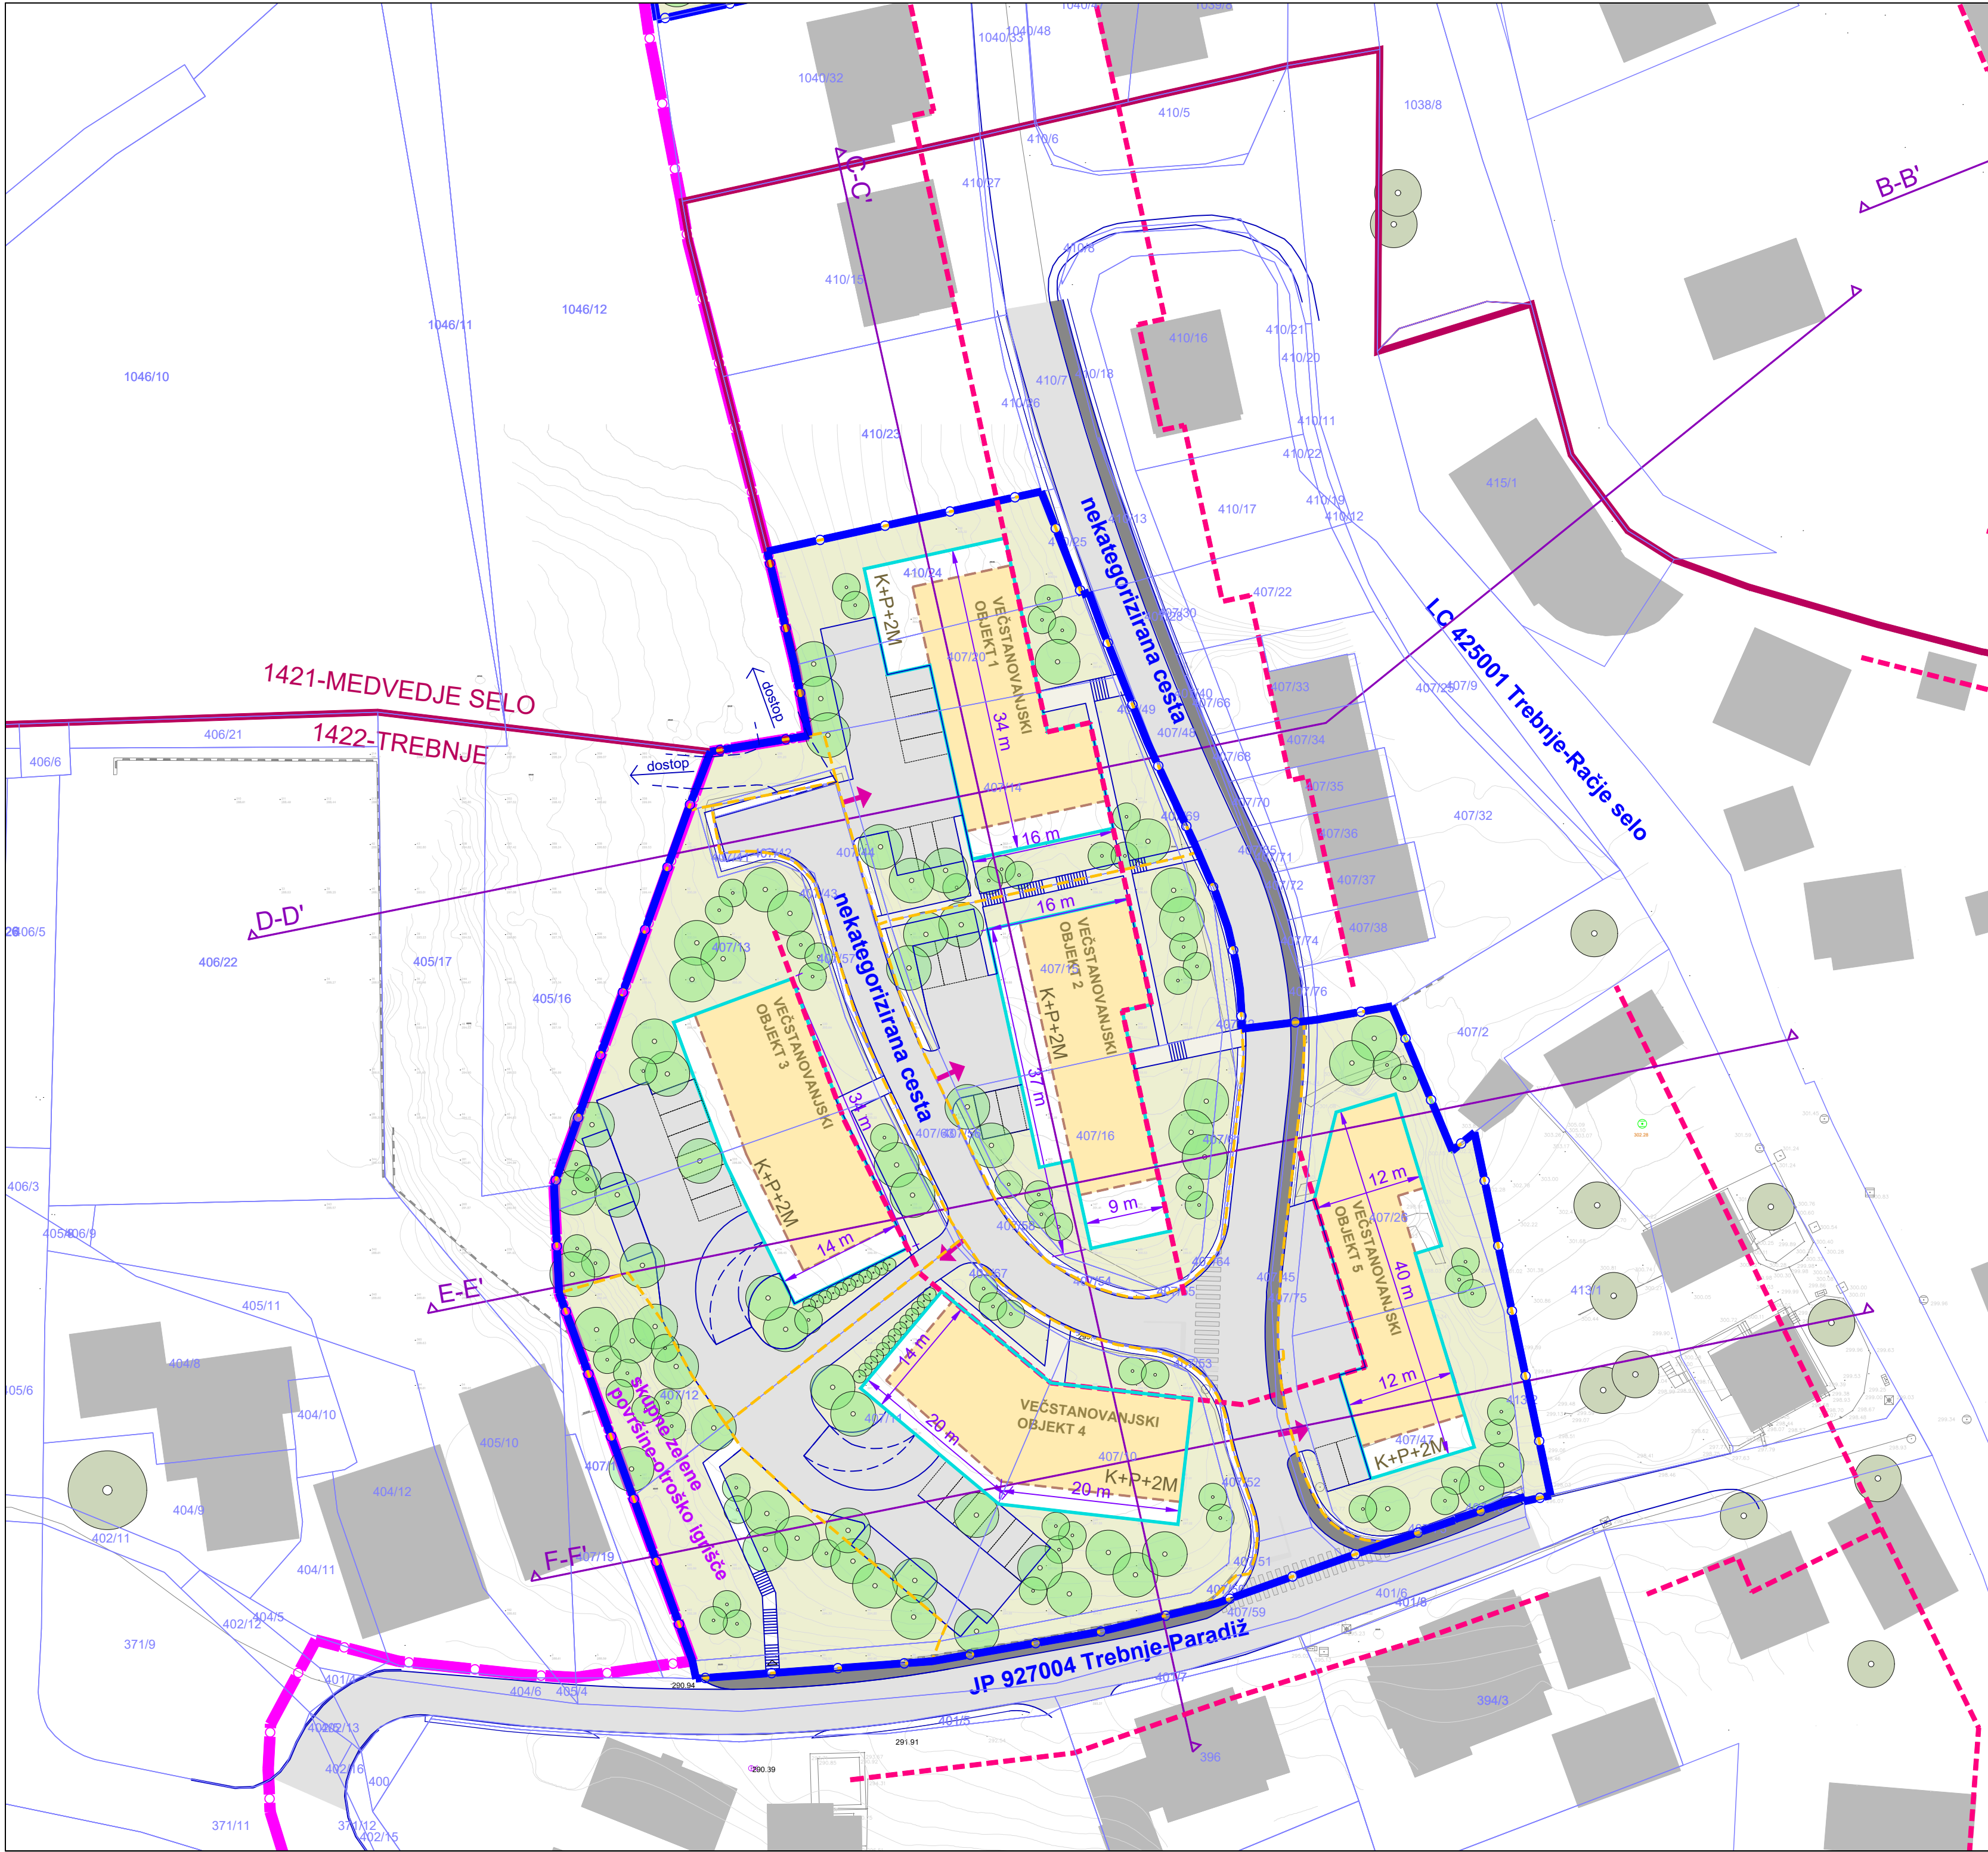

LEGENDA:

	Zazidalni načrt Cvilbje*
	SD ZN 3
	obstoječa pozidava
	število etaž (K - klet, P - pritličje, M - mansarda)
	površina za razvoj objekta
	novi objekti
	meja gradbene parcele
	gradbena linija - določeno z Zazidalnim načrtom Cvilbje*
	predvidena zasaditev
	zelenica
	obstoječa drevnina
	dostop na gradbeno parcelo
	obstoječa cestna infrastruktura

* Uradni list RS, št. 109/05, 76/08 – ORZN46, 51/09-popr., 39/15 in 106/23

Projektant:	 gradbeno projektiranje in inženiring, d.o.o. Novo mesto Kočevarjeva ulica 31, 8000 Novo mesto tel.: 07/33 77 630, e-mail: info@gpi.si		
Investitor/naročnik:	Skupina investitorjev		
Objekt:	SD ZN 3		
Lokacija:	Trebnje, Cvilbje	ID št. PA:	6341
	Ime in priimek:	Identifikacijska številka:	
Pooblaščen vodja:	Nika Miletič, mag. inž. kraj. arh.	ZAPS 2372 PPN	
Pooblaš. arh./inž.:	Nika Miletič, mag. inž. kraj. arh.	ZAPS 2372 PPN	
Sodelavec:	Ksenija Avsec, univ. dipl. inž. arh.	ZAPS 1214 PA PPN	
Grafični načrt:	Ureditvena situacija - Območje UE4a		
Številka projekta:	Datum:	Faza:	Merilo:
P-2025/03	september 2026	Dopolnjen osnutek	M 1:500
			Št. grafičnega načrta:
			5.1

Vir: GURS, Zbirka podatkov daljinskega zaznavanja (<https://www.e-prostor.gov.si/>; Ortofoto I. 2025)