
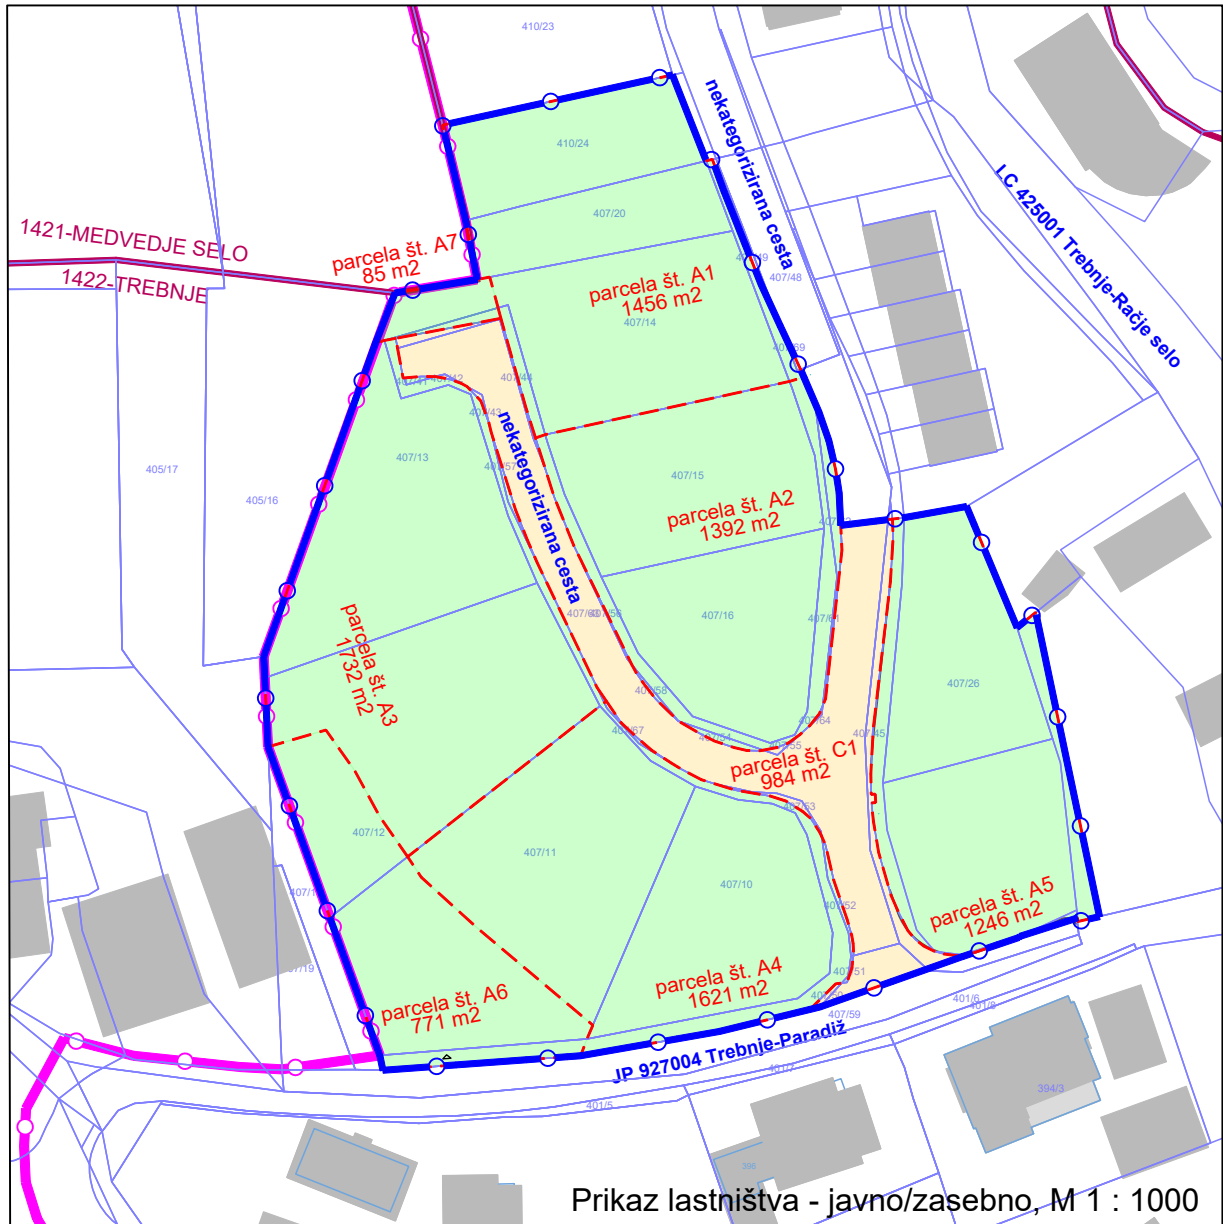
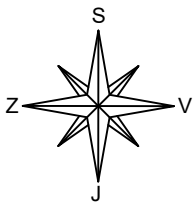


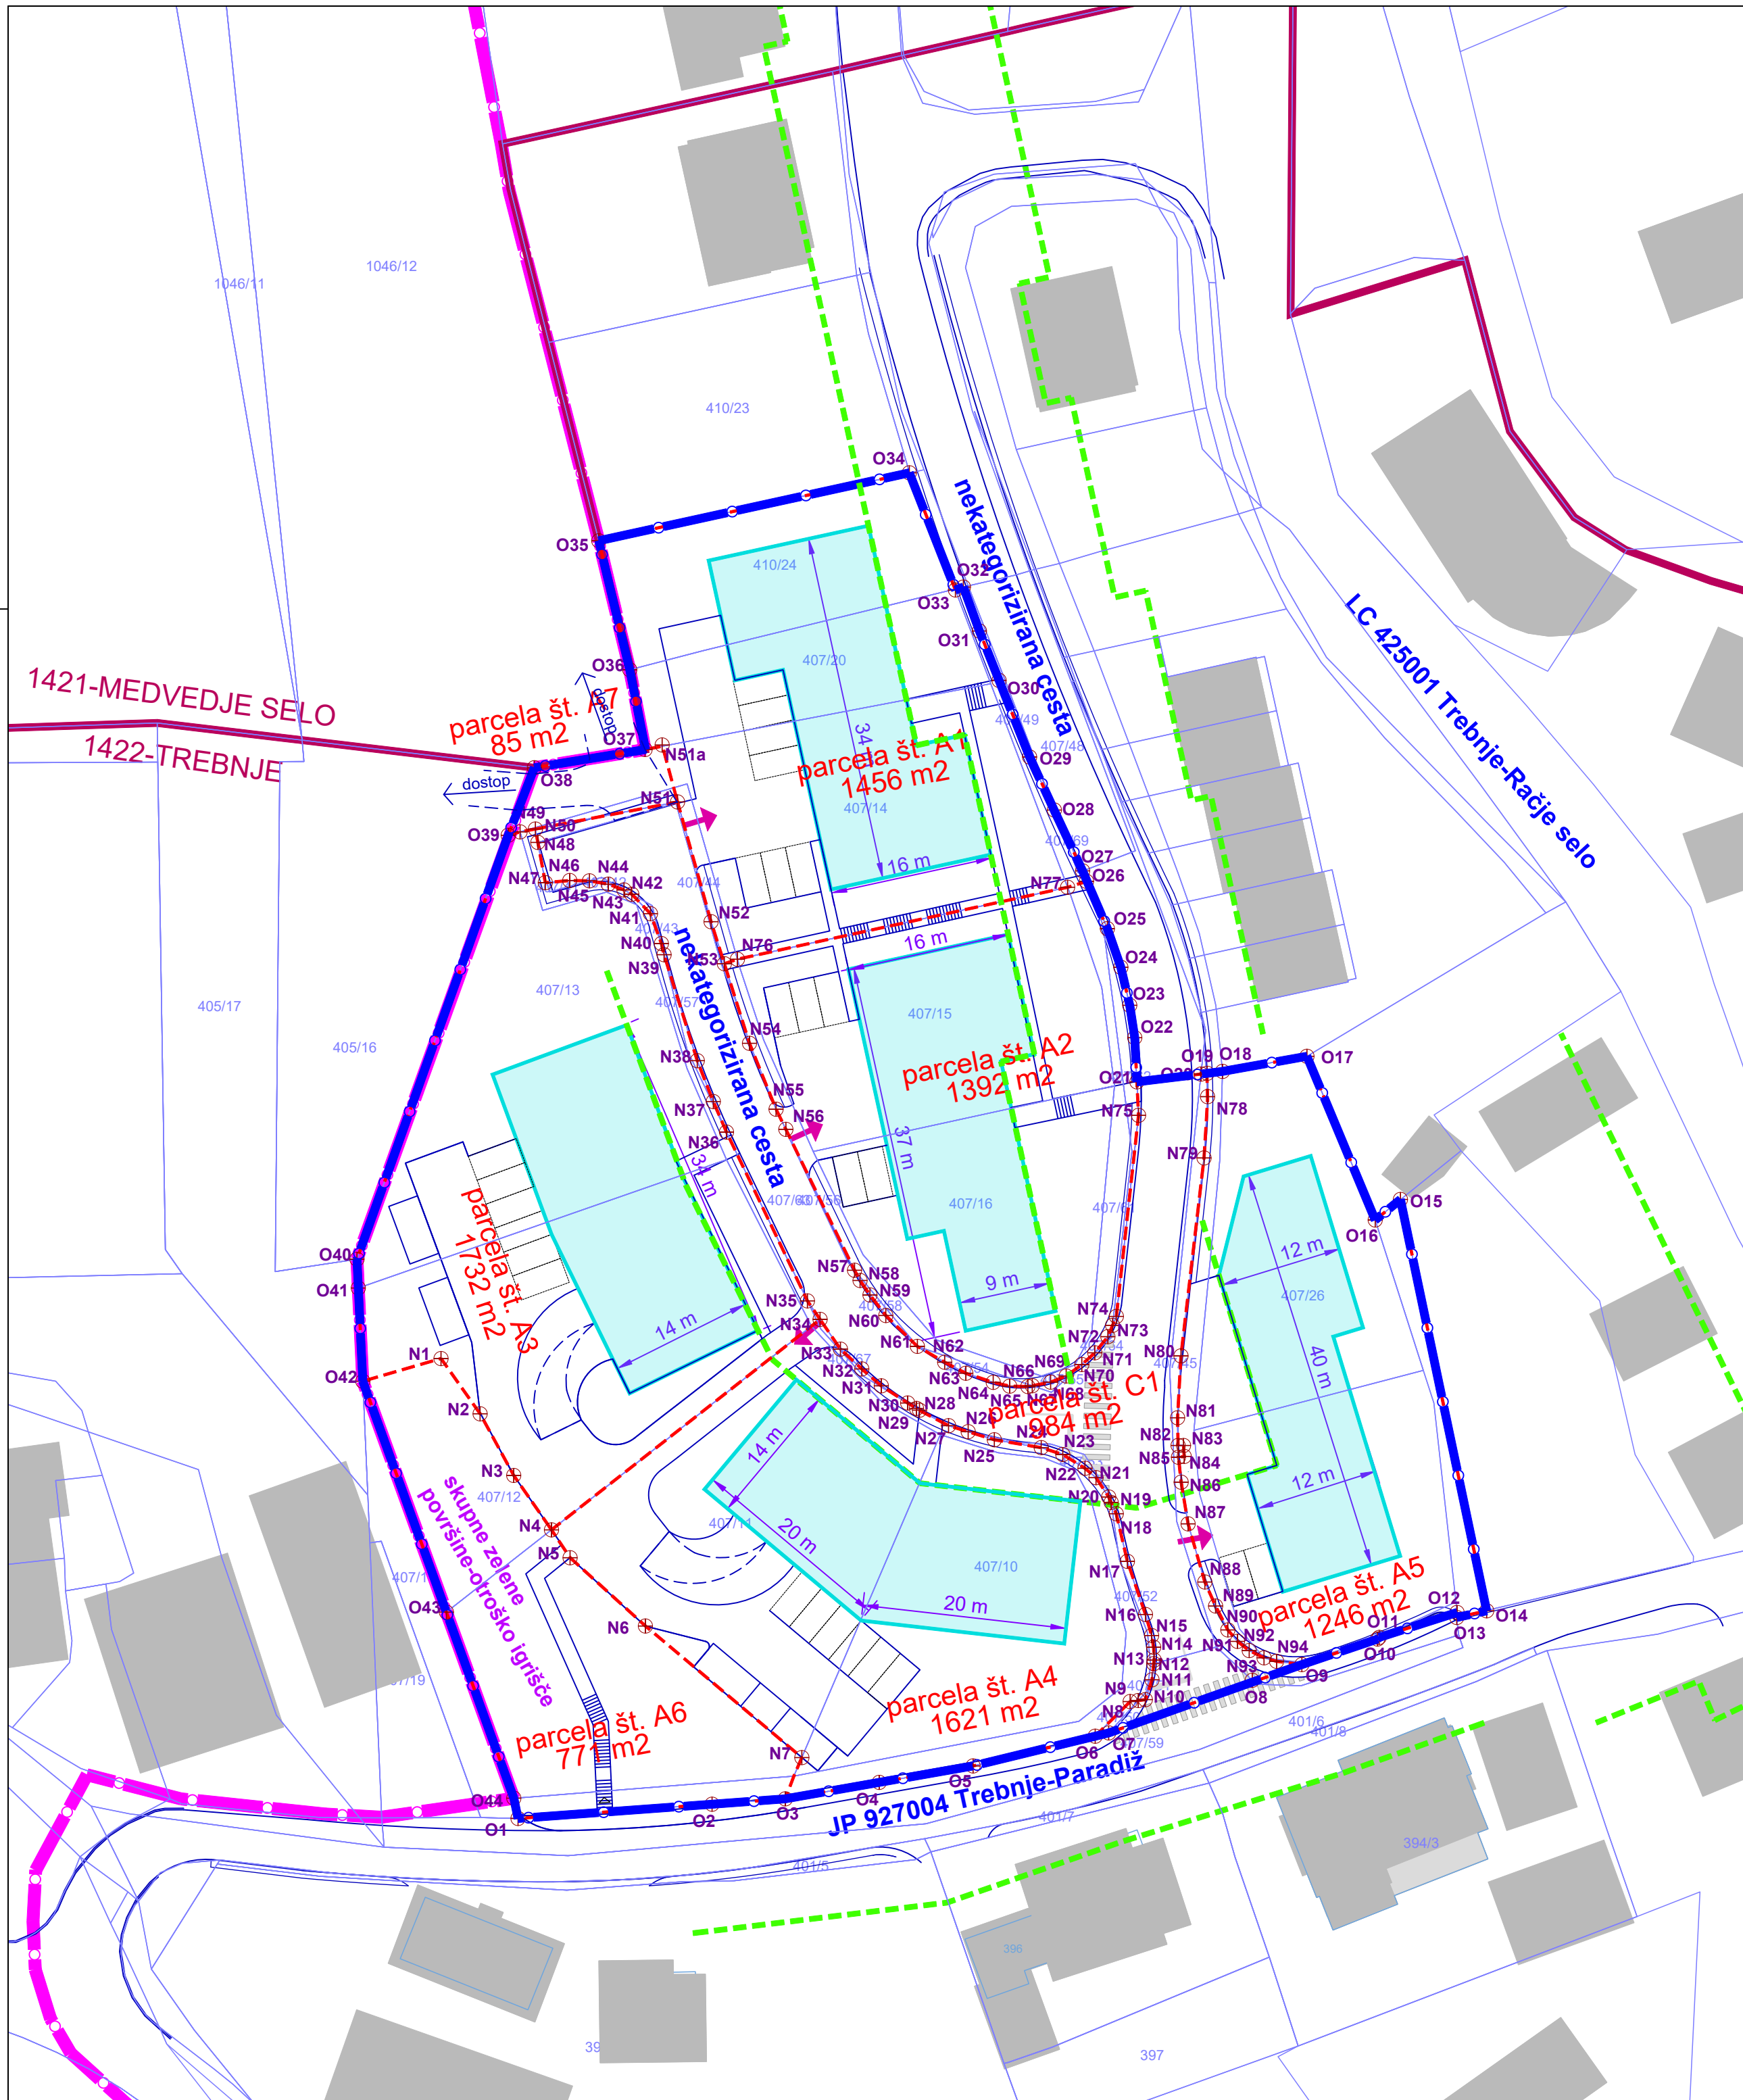

LEGENDA:

	Zazidalni načrt Cviblje*
	SD ZN 3
	števílo etaž (K - klet, P - pritličje, M - mansarda)
	obstojeća pozidava
	površina za razvoj objekta
	gradbena linija
	dostop na gradbeno parcelo
	obstojeća cestna infrastruktura
	meja gradbene parcele
	lastništvo - Občina Trebnje
	lastništvo - zasebna last
	zakoličbene točke

* Uradni list RS, št. 109/05, 76/08 – ORZN46, 51/09-popr., 39/15 in 106/23

Projektant:	 gradbeno projektiranje in inženiring, d.o.o. Novo mesto Kočevarjeva ulica 31, 8000 Novo mesto tel.: 07/33 77 630, e-mail: info@gpi.si			
Investitor/naročnik:	Skupina investitorjev			
Objekt:	SD ZN 3			
Lokacija:	Trebnje, Cviblje		ID št. PA: 6341	
	Ime in priimek:		Identifikacijska številka:	
Pooblašćeni vodja:	Nika Miletić, mag. inž. kraj. arh.		ZAPS 2372 PPN	
Pooblašć. arh./inž.:	Nika Miletić, mag. inž. kraj. arh.		ZAPS 2372 PPN	
Sodelavec:	Ksenija Avsec, univ. dipl. inž. arh.		ZAPS 1214 PA PPN	
Grafićni načrt:	Načrt parcelacije - Obmoćje UE 4a			
Številka projekta:	Datum:	Faza:	Merilo:	Št. grafićnega načrta:
P-2025/03	september 2026	Dopolnjen osnutek	M 1:500	6.1

Vir: GURS, Zbirka podatkov daljinskega zaznavanja (<https://www.e-prostor.gov.si/>); Ortofoto I. 2025)