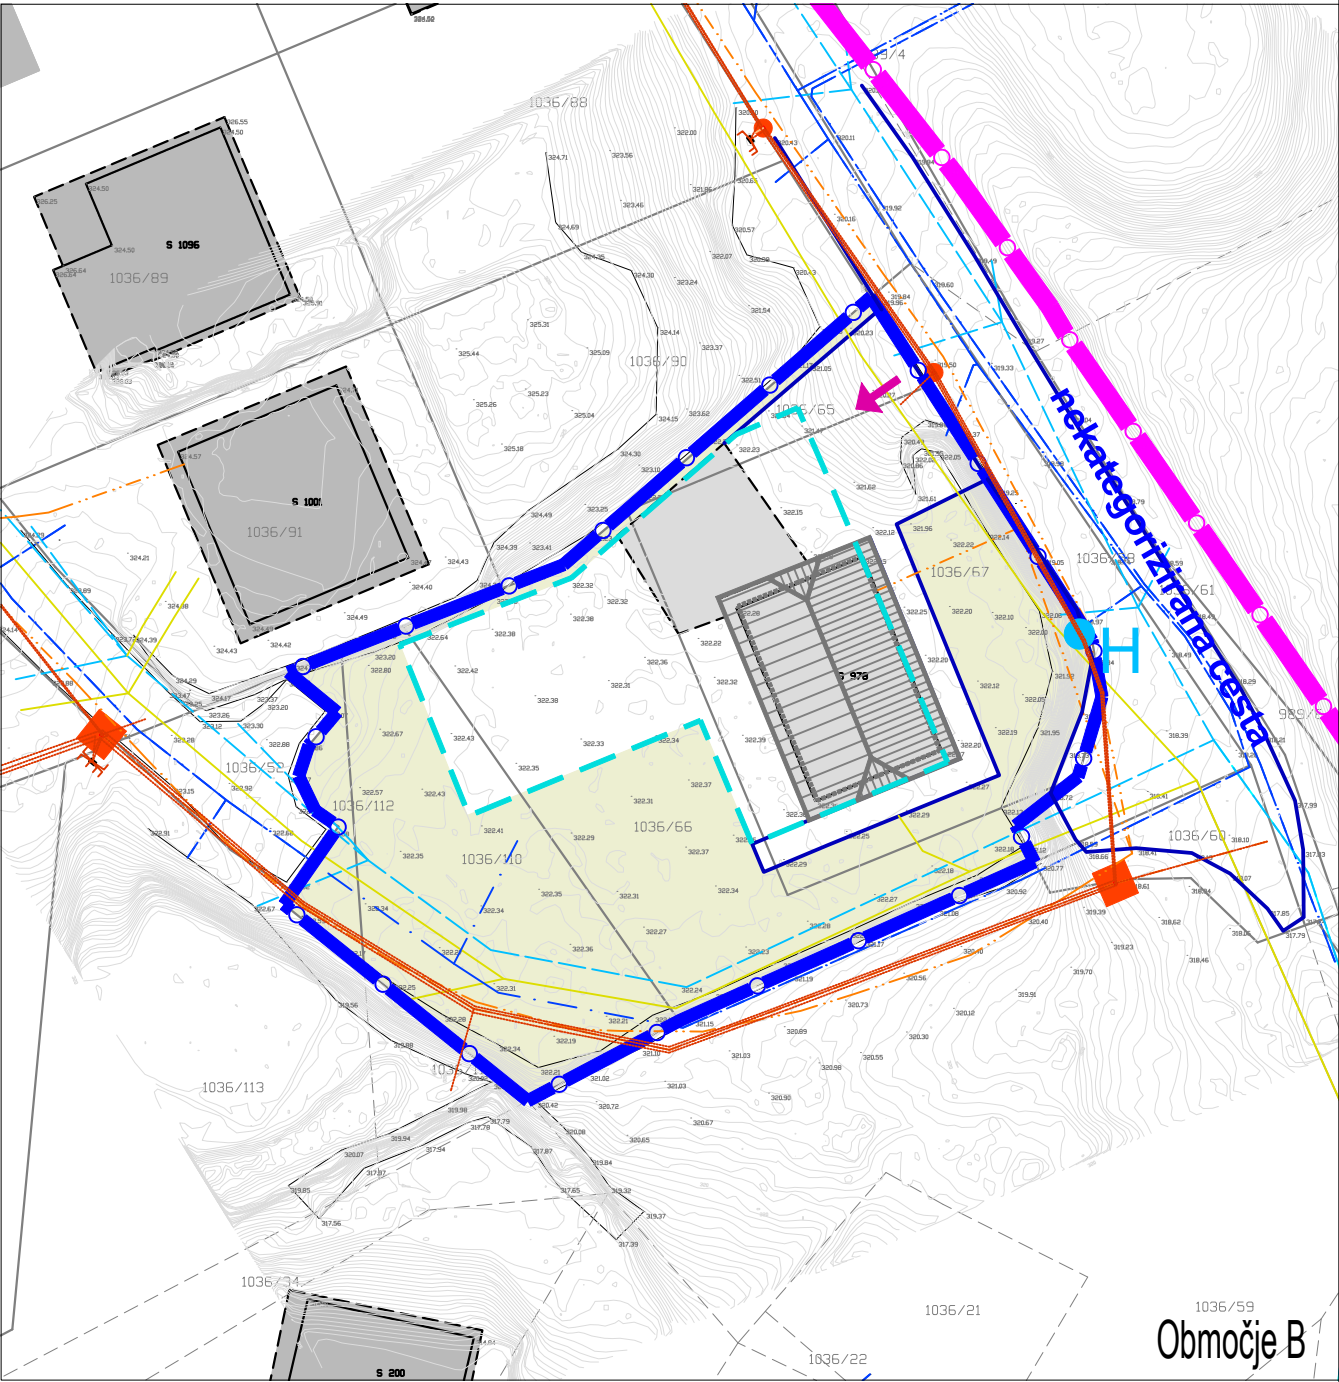
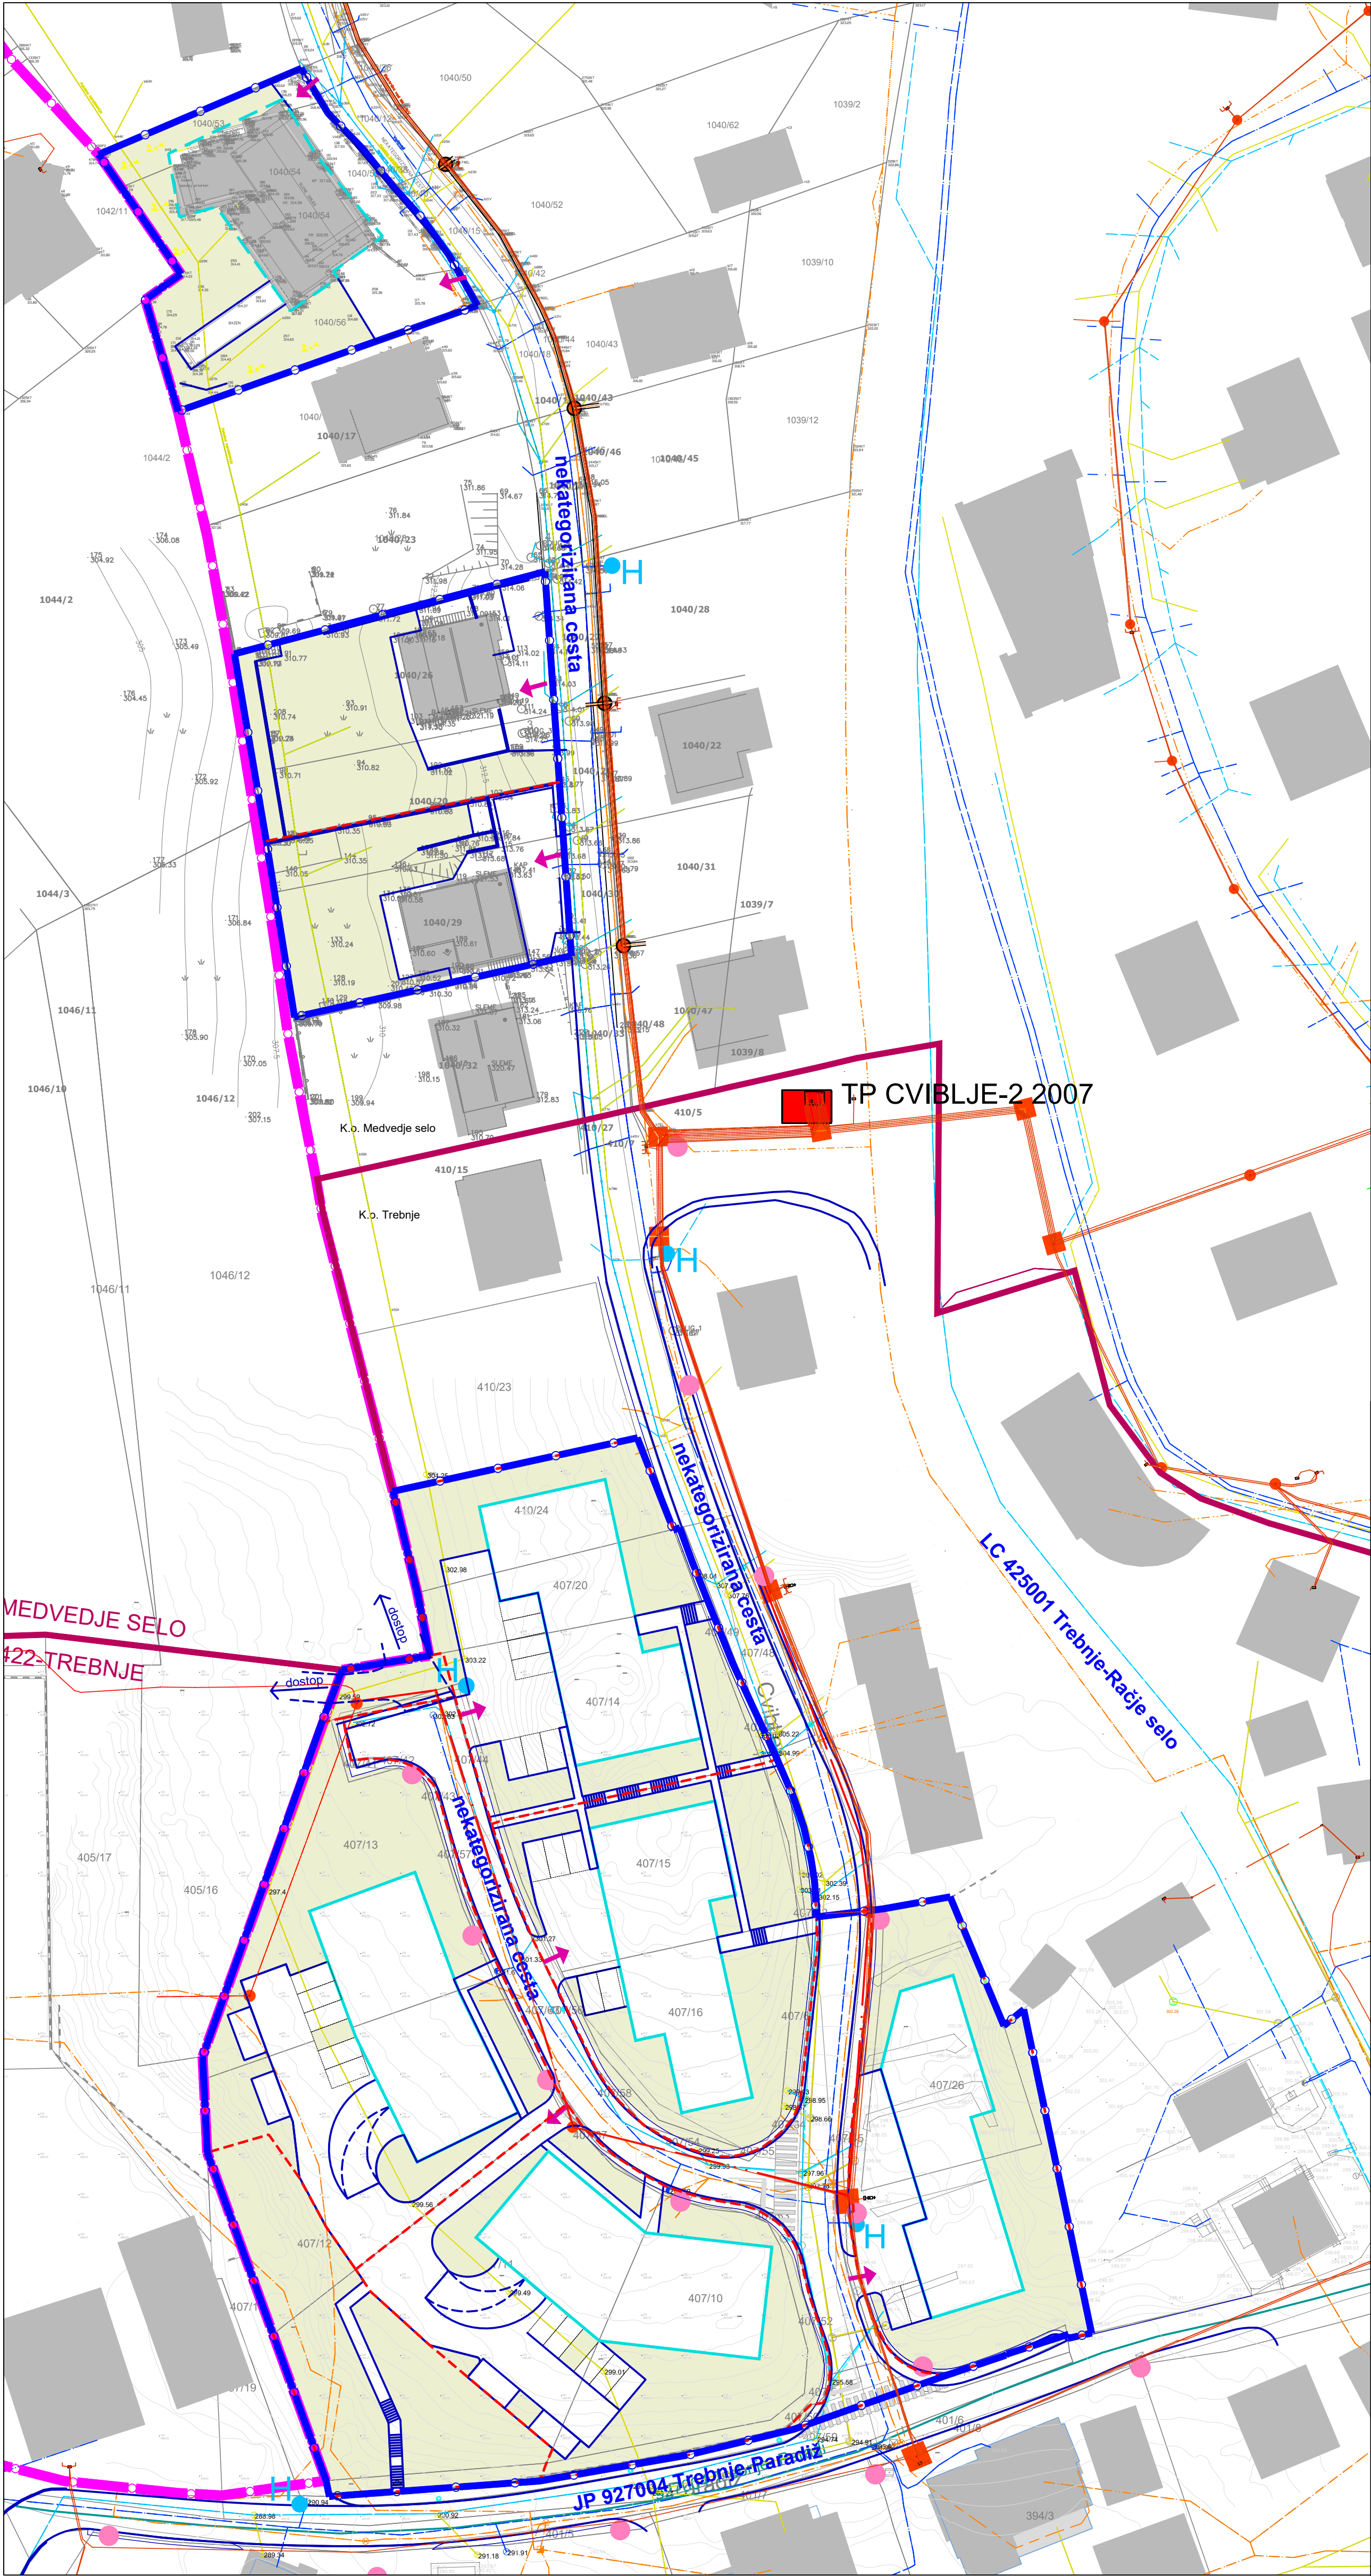


LEGENDA	OBSTOJEČE
ELEKTRIKA SN	— po projektu —
ELEKTRIKA NN	— po projektu —
TRANSFORMATORSKA POSTAJA	TP
ELEKTRONSKE KOMUNIKACIJE	— po projektu —
CESTNA RAZSVETLJAVA - javno omrežje (svetilke)	— po projektu —
VODOVOD - javno omrežje	— po projektu —
KANALIZACIJA ODPADNIH VODA	— po projektu —
KANALIZACIJA PADAVINSKIH VODA	— po projektu —

LEGENDA:
Zazidalni načrt Cvilje*
SD ZN 3
površina za razvoj objekta
zelenica
obstoječa drevnina
uvoz na gradbeno parcelo
obstoječa cestna infrastruktura
obstoječa pozidava

* Uradni list RS, št. 109/05, 76/08 – ORZ/N46, 51/09-popr., 39/15 in 106/23

Projektant:	GPI gradbeno projektiranje in inženiring, d.o.o. Novo mesto Koblarjeva ulica 31, 8000 Novo mesto tel.: 07/33 77 630, e-mail: info@gpi.si			
Investitor/naročnik:	Skupina investitorjev			
Objekt:	SD ZN 3			
Lokacija:	Trebnje, Cvilje	ID št. PA:	6341	
Pooblaščen vodja:	Ime in priimek:	Identifikacijska številka:		
Pooblaščen arh./inž.:	Nika Miletič, mag. inž. kraj. arh.	ZAPS 2372 PPN		
Sodelavec:	Ksenja Avsec, univ. dipl. inž. arh.	ZAPS 1214 PA PPN		
Grafični načrt:	Prometna in komunalno-energetska infrastruktura			
Številka projekta:	Datum:	Faza:	Merilo:	Št. grafičnega načrta:
P-2025/03	september 2026	Dopolnjen osnutek	M 1:500	8

Vir: GURS, Zbirka podatkov daljinskega zaznavanja (<https://www.e-prostor.gov.si/>); Ortofoto 1. 2025)